




Agrandissement de la partie A.

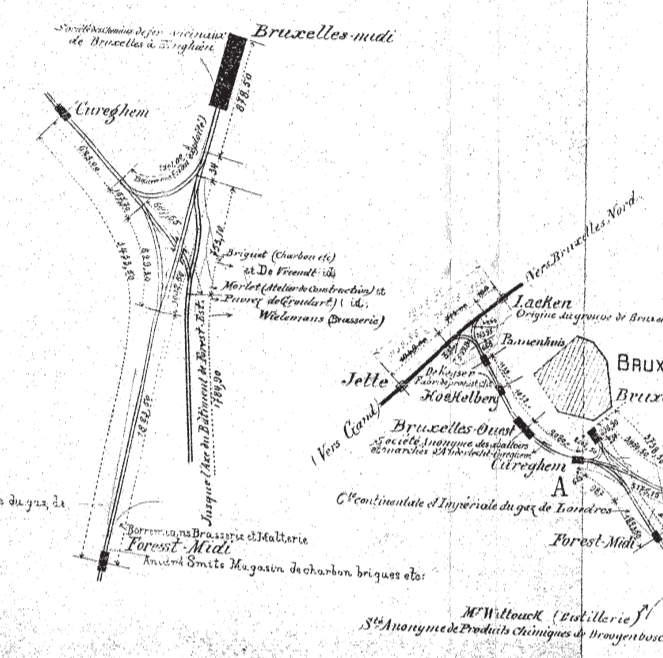

CHEMINS DE FER DE L'ÉTAT.

VOIES ET TRAVAUX.

PLAN D'ENSEMBLE DES LIGNES  
DU GROUPE DE BRUXELLES-MIDI AU JANVIER 1895

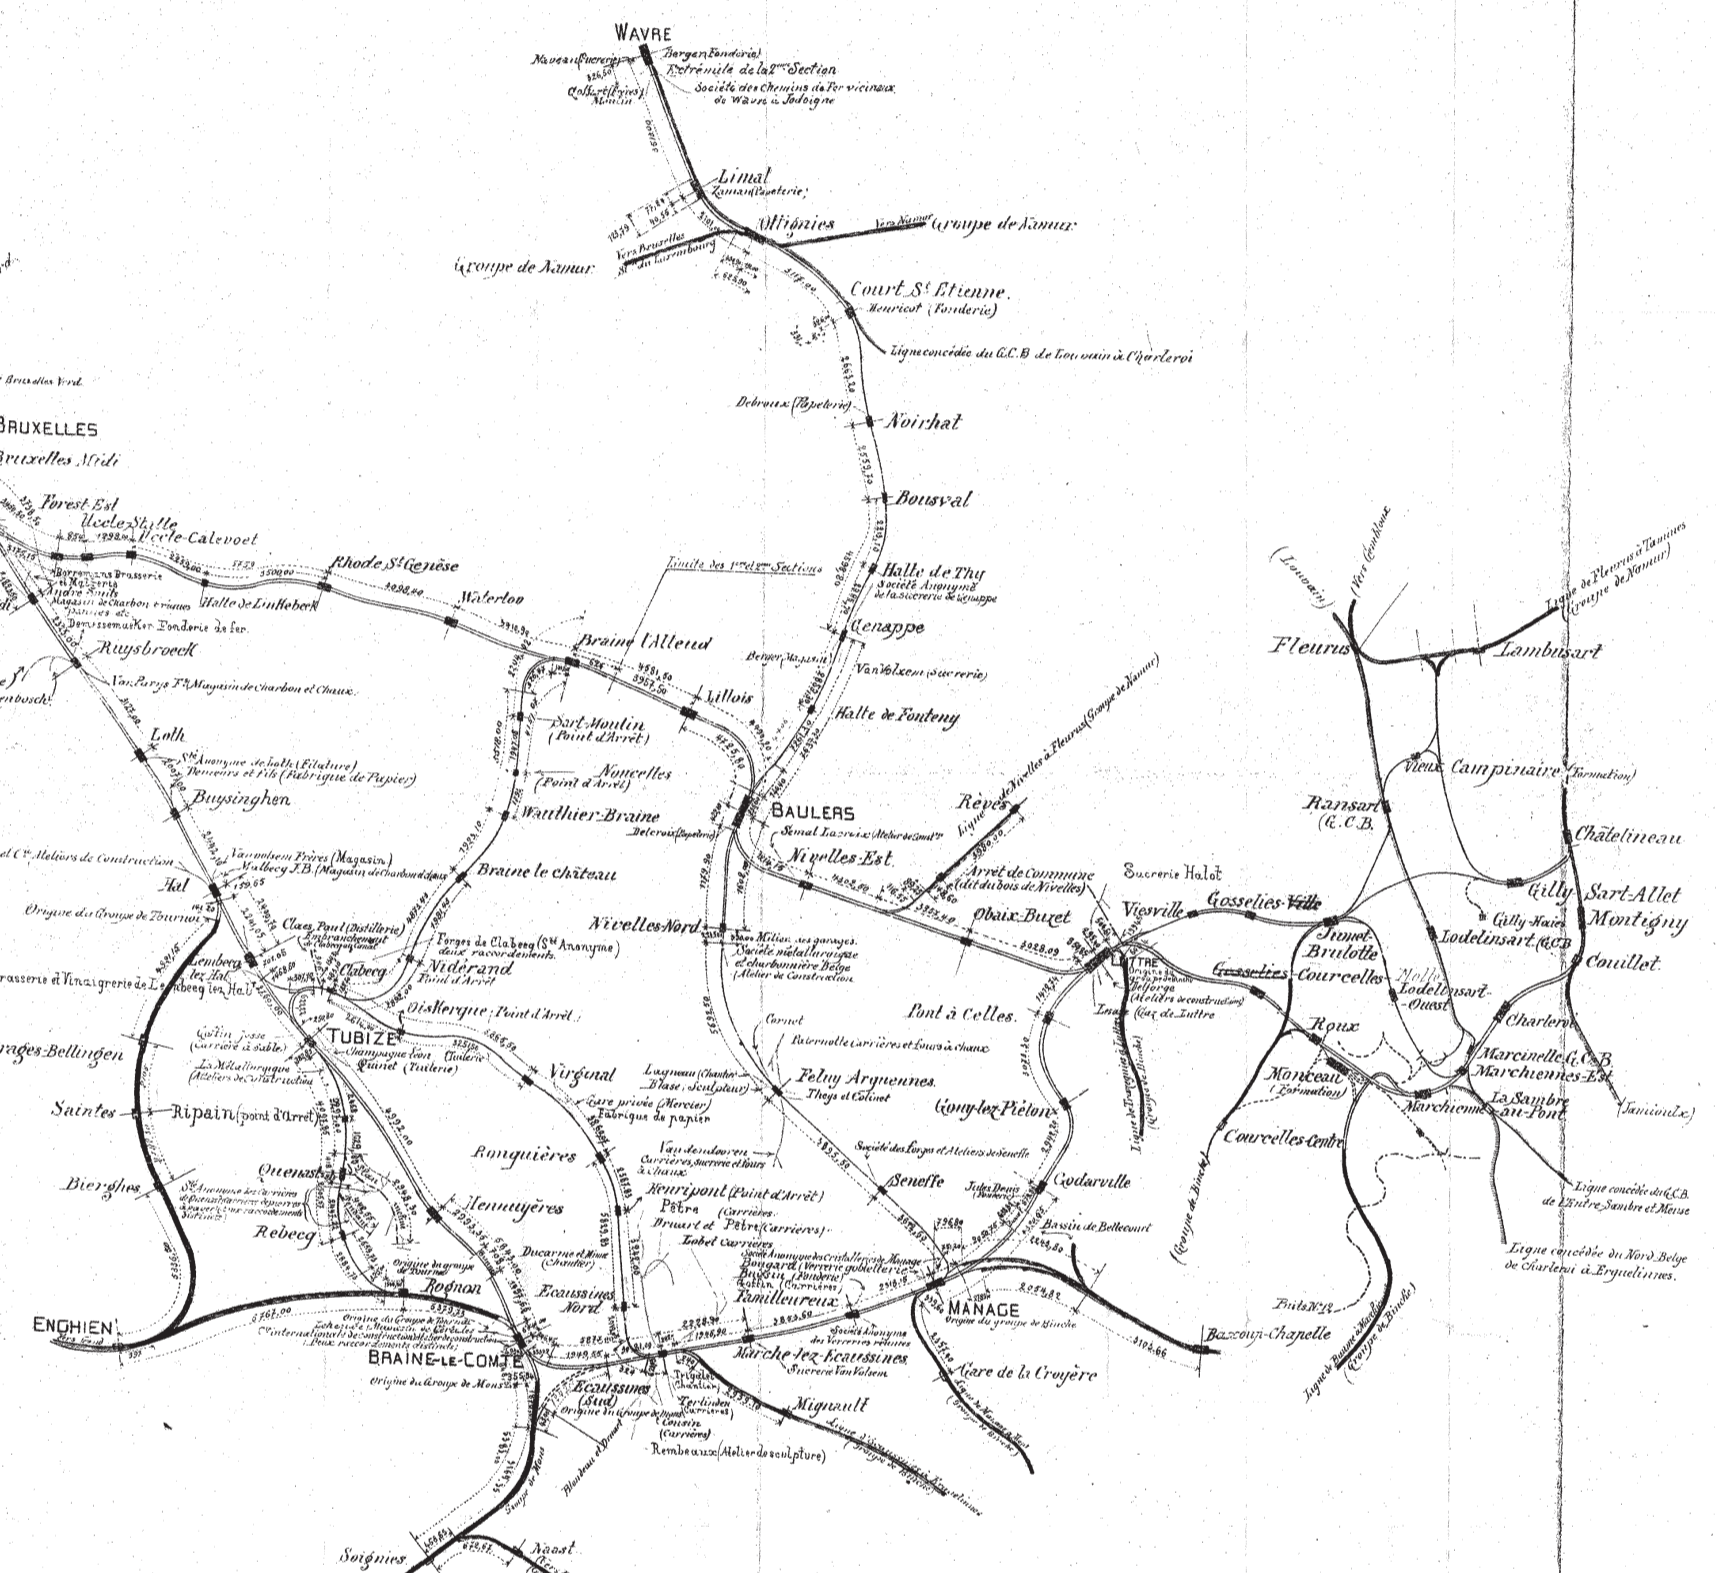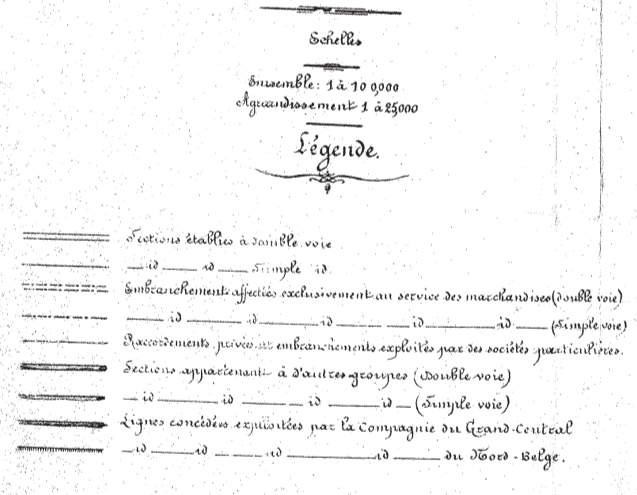

Agrandissement de la partie B.



Agrandissement de la partie C.

