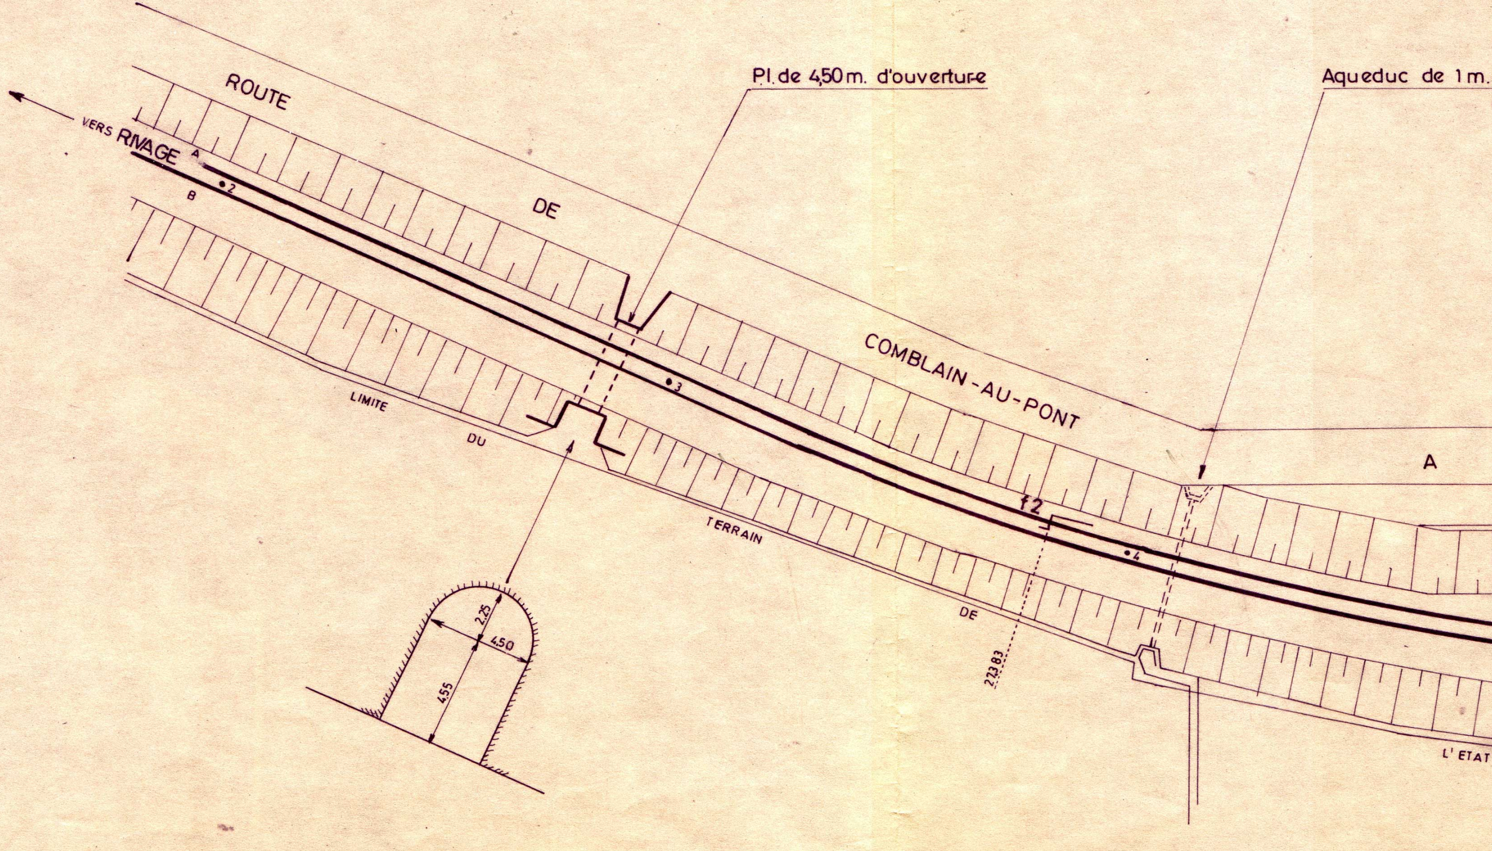
Pl. de 4,50 m. d'ouverture
Aqueduc de 1 m.
ROUTE
DE
COMBLAIN-AU-PONT
VERS RIVAGE
A
B
•2
•3
•4
f2
A
LIMITE
DU
TERRAIN
DE
L'ETAT
223.83
2,25
4,50
4,55

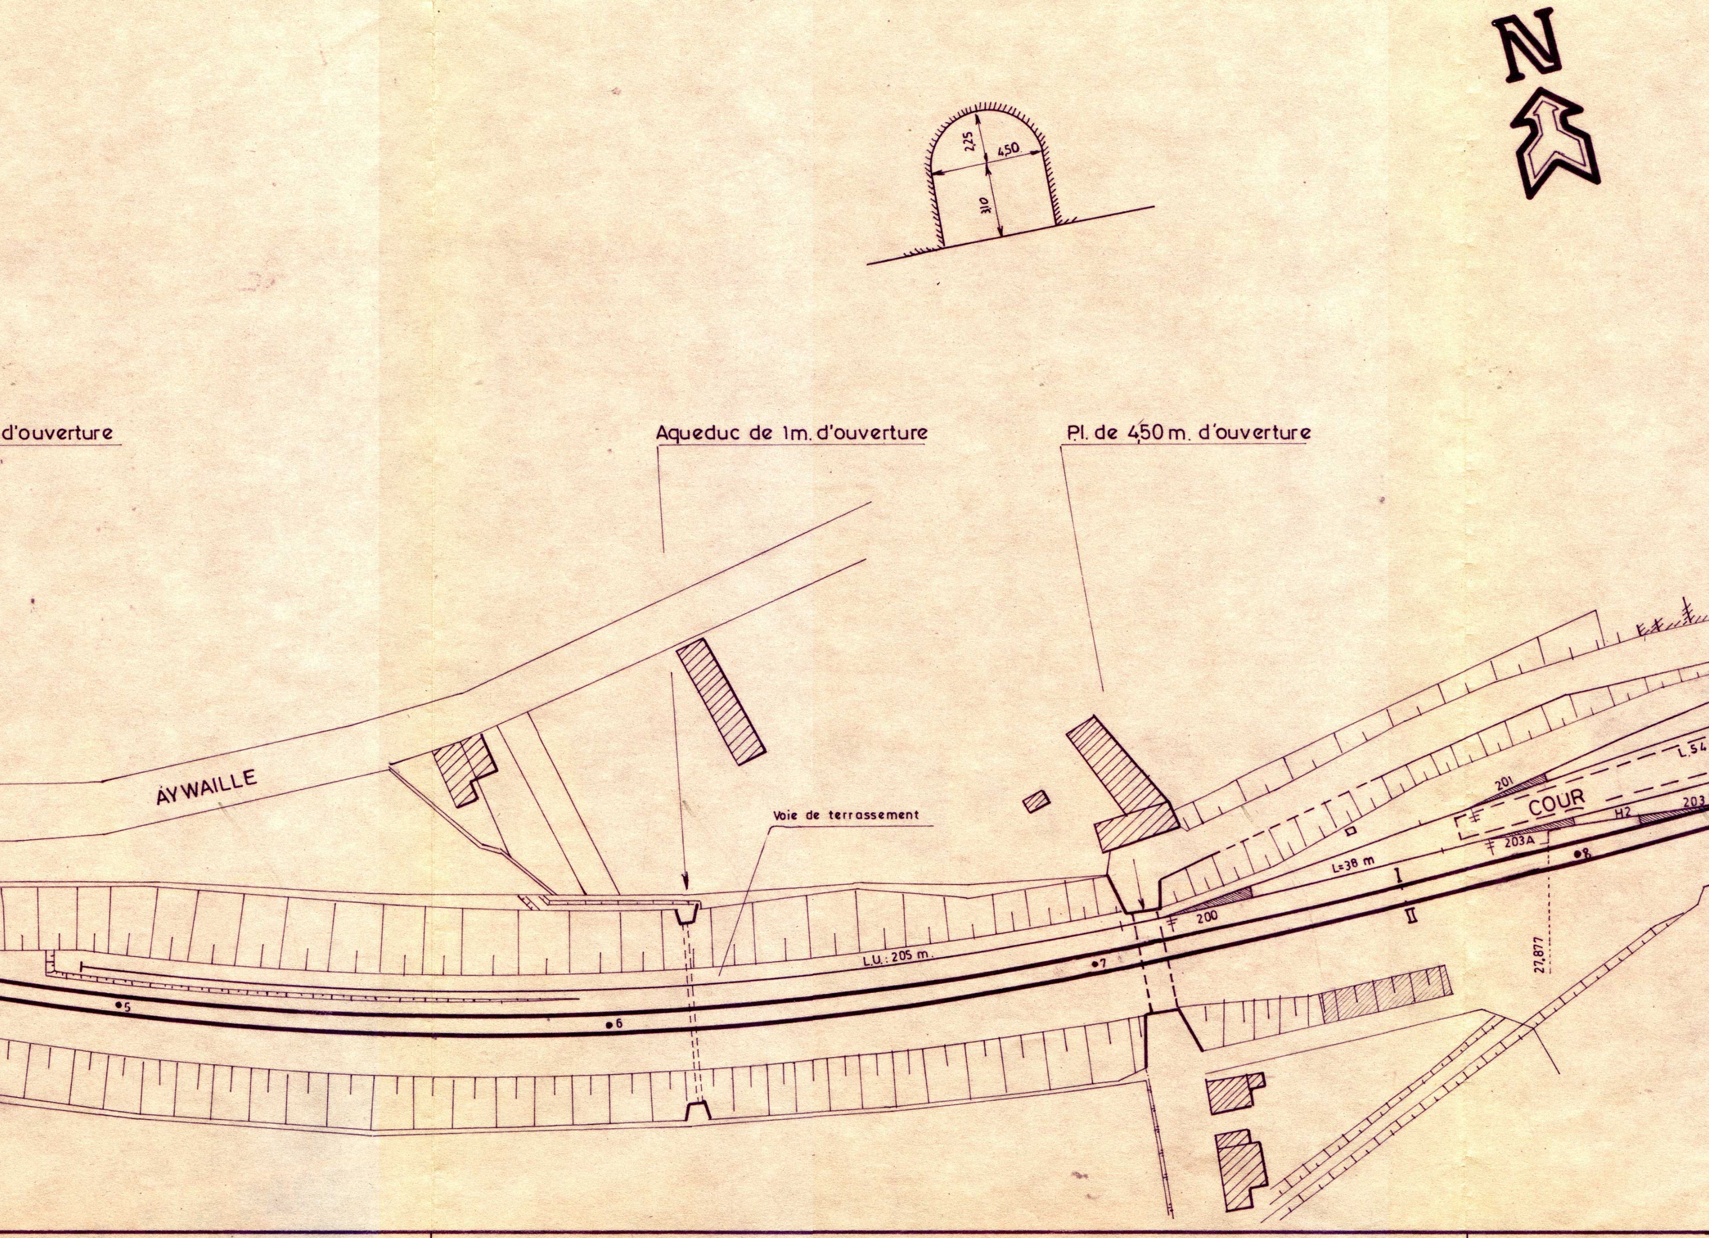
N
2,25
4,50
3,10
d'ouverture
Aqueduc de 1m. d'ouverture
Pl. de 4,50 m. d'ouverture
AYWAILLE
Voie de terrassement
L.U.: 205 m.
L.54
201
COUR
H2
203
203A
L=38 m
I
II
200
27,877
5
6
7
8

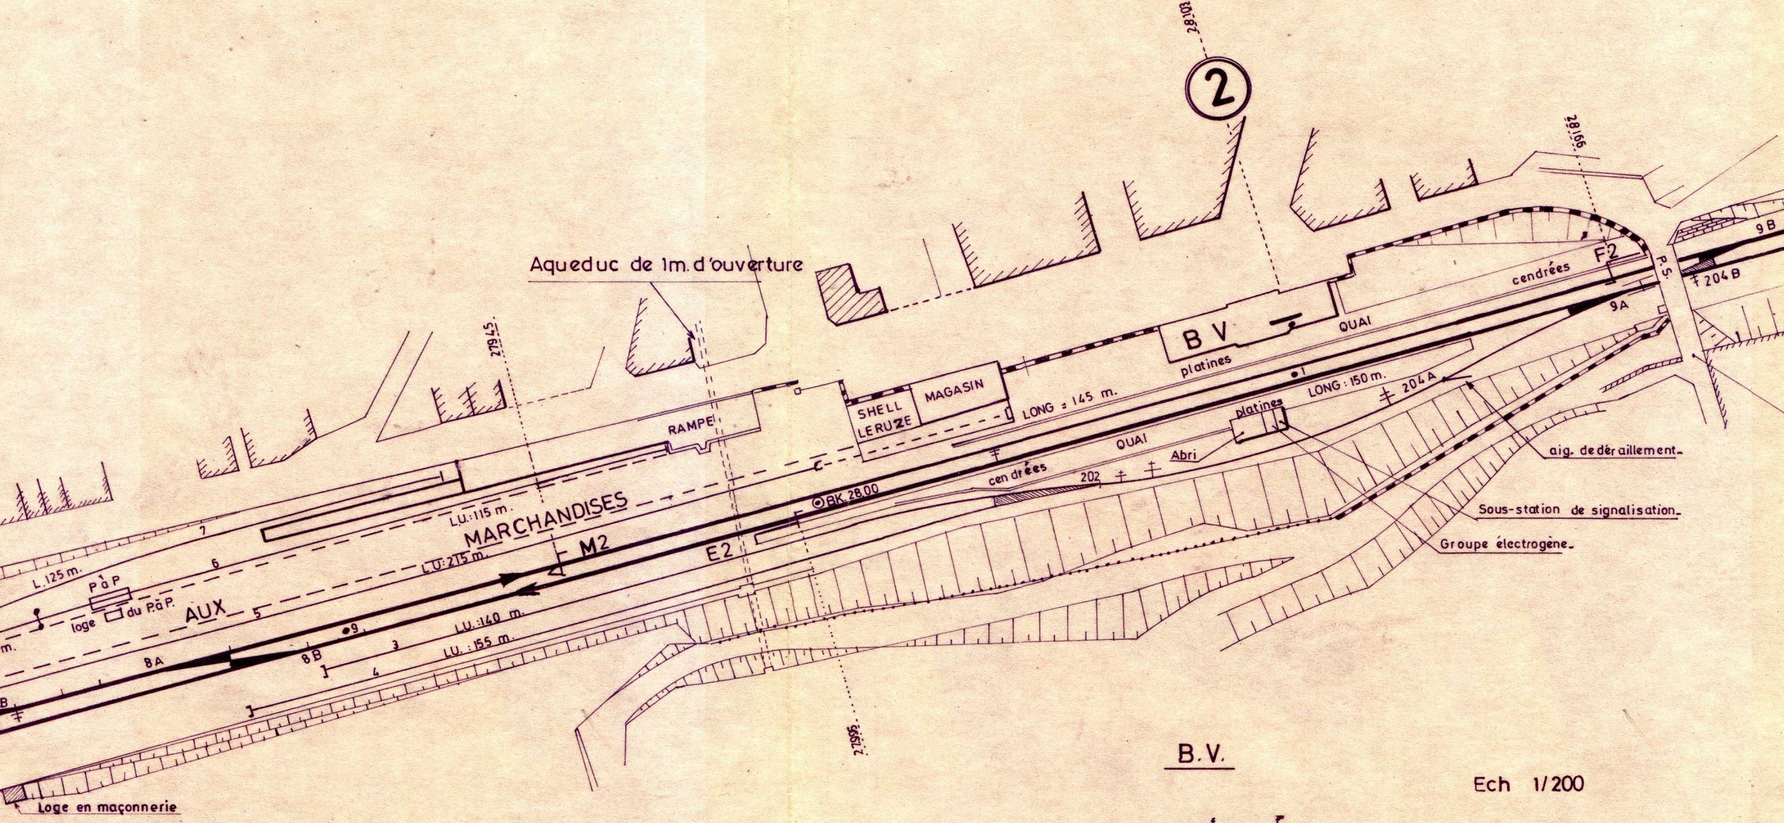
28.103
②
28.169
Aqueduc de 1m. d'ouverture
279.45
B V
cendrées
F2
P.S.
9B
204 B
9A
QUAI
platines
•1
SHELL
LERUZE
MAGASIN
RAMPE
LONG : 145 m.
LONG : 150 m.
204 A
platines
QUAI
Abri
aig. de déraillement
cendrées
202
⊙BK. 28.00
Sous-station de signalisation
Groupe électrogène
LU. : 115 m.
7
MARCHANDISES
M2
E2
6
LU : 215 m.
L. 125 m.
P à P
loge du P. à P.
AUX
5
m.
•9
LU. : 140 m.
3
8A
8B
LU. : 155 m.
4
B
279.95
Loge en maçonnerie

## B.V.

Ech 1/200

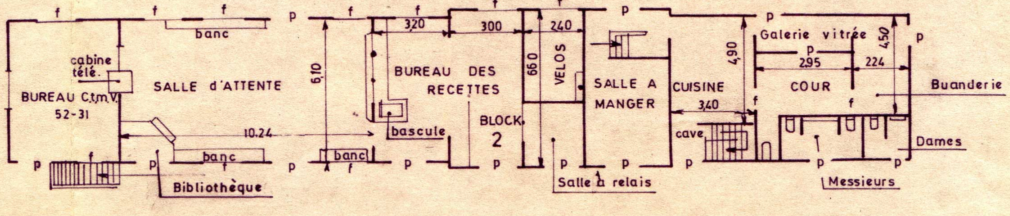
f
f
f
banc
p
f
f
f
p
p
3.20
300
240
4.90
4.50
p
cabine télé.
SALLE D'ATTENTE
6.10
66.0
VELOS
BUREAU DES RECETTES
SALLE A MANGER
CUISINE
Galerie vitrée
p
2.95
2.24
COUR
Buanderie
f
BUREAU C.t.m.V. 52-31
10.24
bascule
BLOCK 2
3.40
f
cave
Dames
p
p
banc
p
banc
p
p
p
p
p
p
p
Bibliothèque
Salle à relais
Messieurs

CÔTÉ DES VOIES

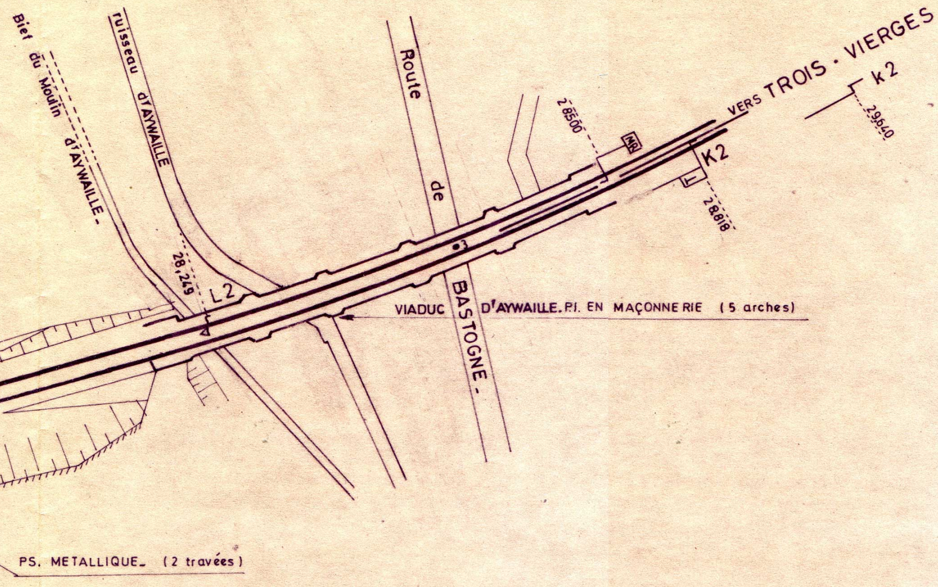
Biet du Moulin d'AYWAILLE-
ruisseau d'AYWAILLE
Route de BASTOGNE-
VERS TROIS · VIERGES
K2
29,640
28,500
MR
K2
28,818
3
28,249
L2
VIADUC D'AYWAILLE. P.I. EN MAÇONNERIE (5 arches)
PS. METALLIQUE- (2 travées)

## TABLEAU DES APPAREILS DE VOIE

| N° | TYPE |
|---|---|
| 200 | F3 H3 |
| 201 | F3 H3 |
| 202 | F3 H3 |
| 203A | F3 H3 |
| 203B | F4 H3 |
| 204A | aig de déraillem. |
| 9A/204B | TJDE H3 |
| 9B | $F4^b$ H3 |
| 8A | F4 H3 |
| 8B | F4 H3 |
| | |
| | |
| | |

SERVICE DE LA VOIE **B** GROUPE DE LIEGE

### LIGNE 42._ RIVAGE — TROIS · VIERGES_

# AYWAILLE

GARE DE $3^e$ CATEGORIE NON AUTONOME _

DEPENDANCE DE RIVAGE_

ECHELLE 1/1000

| MISE A JOUR | | | | MISE A JOUR | | | |
|---|---|---|---|---|---|---|---|
| Dates | Signature du du C.H.S.C. V. | Signature du C.H.S.T. | Signature du C.H.S.C-ES. | Dates | Signature du C.H.S.C.V. | Signature du C.H.S.T. | Signature du C.H.S.C-E.S. |
| 15·7·75_ | (s) POUSSIERE_ | (s) LE RUTH_ | (s) LEBEE _ | | | | |
| | | | | | | | |
| | | | | | | | |
| | | | |
|---|---|---|---|
| Dessiné par :<br>Vermeulen<br>VERMEULEN A. | Vérifié par :<br>VAN ISTERDAEL | S = 0,55 $m^2$_ | Classement n°<br>**42 -16- 01.** |