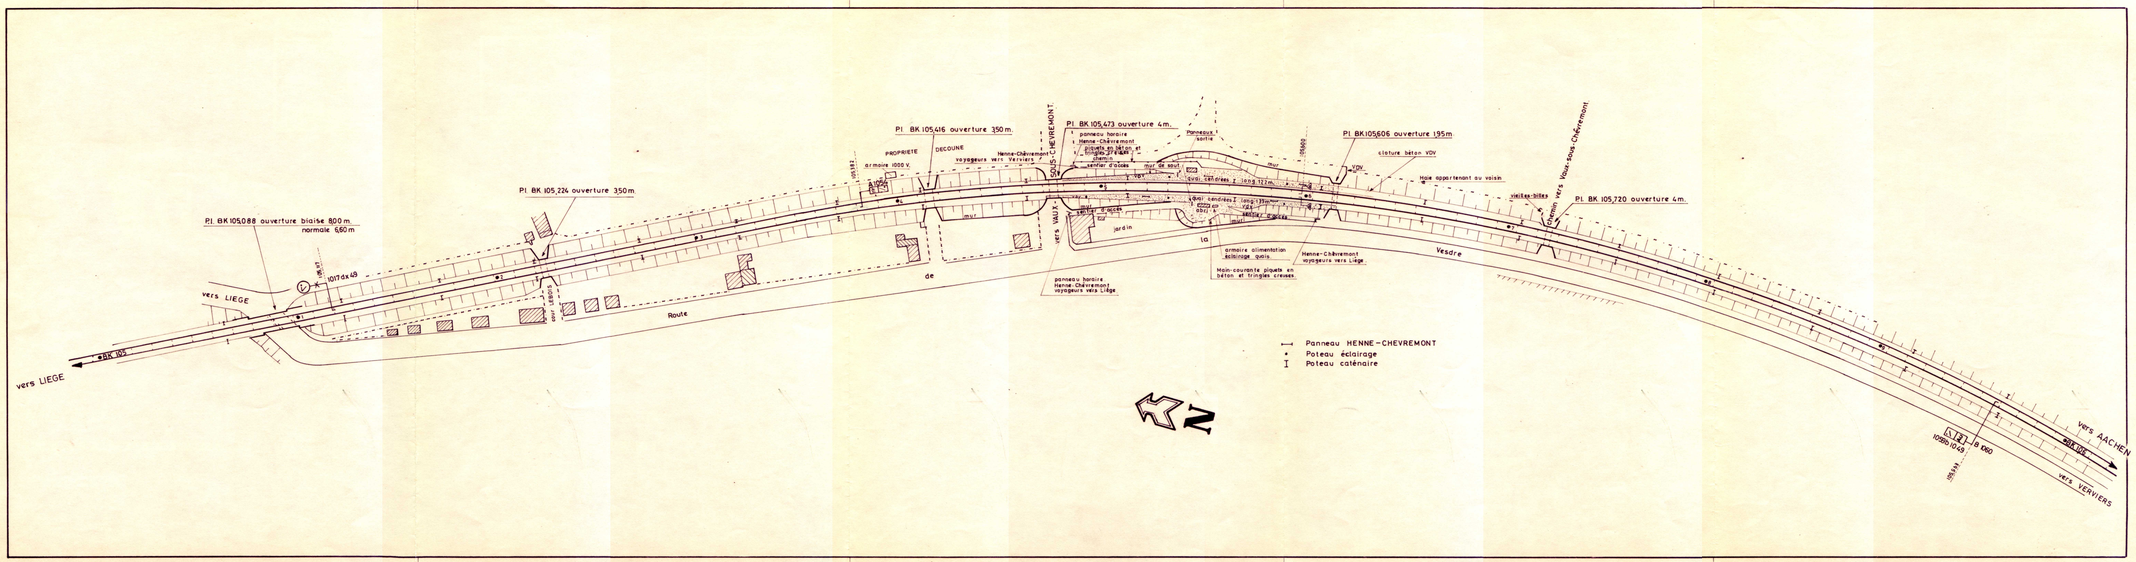

SERVICE DE LA VOIE — GROUPE DE LIEGE

LIGNE 37 LIEGE GUILLEMINS — AACHEN H.B.F.

HENNE - CHEVREMONT

POINT D'ARRET
DEPENDANT DE VERVIERS - CENTRAL

ECHELLE 1/1000

MISE A JOUR				MISE A JOUR			
Dates	Signature du CHSC.V.	Signature du C.H.S.T.	Signature du CHSC.ES	Dates	Signature du CHSC.V.	Signature du CHST	Signature du CHSC.ES
06-03-78	(s) DUBOIS	(s) VAN ACHTE	(s) GILTAIT				

Dessiné par: VERMEULEN A.

Vérifié par: VAN ISTENDAEL A. 30-6-78

S = 0,45 m²

37.16.01