SOCIETE NATIONALE DES CHEMINS DE FER BELGES

SERVICE DE LA VOIE — GROUPE DE MONS

3620 - 178 — LIGNE 115

A.V. LA LOUVIERE

GARE DE : **QUENAST**

ECHELLE : 1/1000

DATES	MODIFICATIONS	VISA DU CHSC	VISA DU CHST
23.1.76	Inchangé	Rulkin	Quintin
12.11.79	Suppression maisonnette et H.M.	"	Jude
10.12.80	Modification des installations du recordonnat. de la S.A. C.G.C.P (anciennement Carrière de Quenast)	Rulkin Nostrant	Cassard
14.1.85	Inchangé		

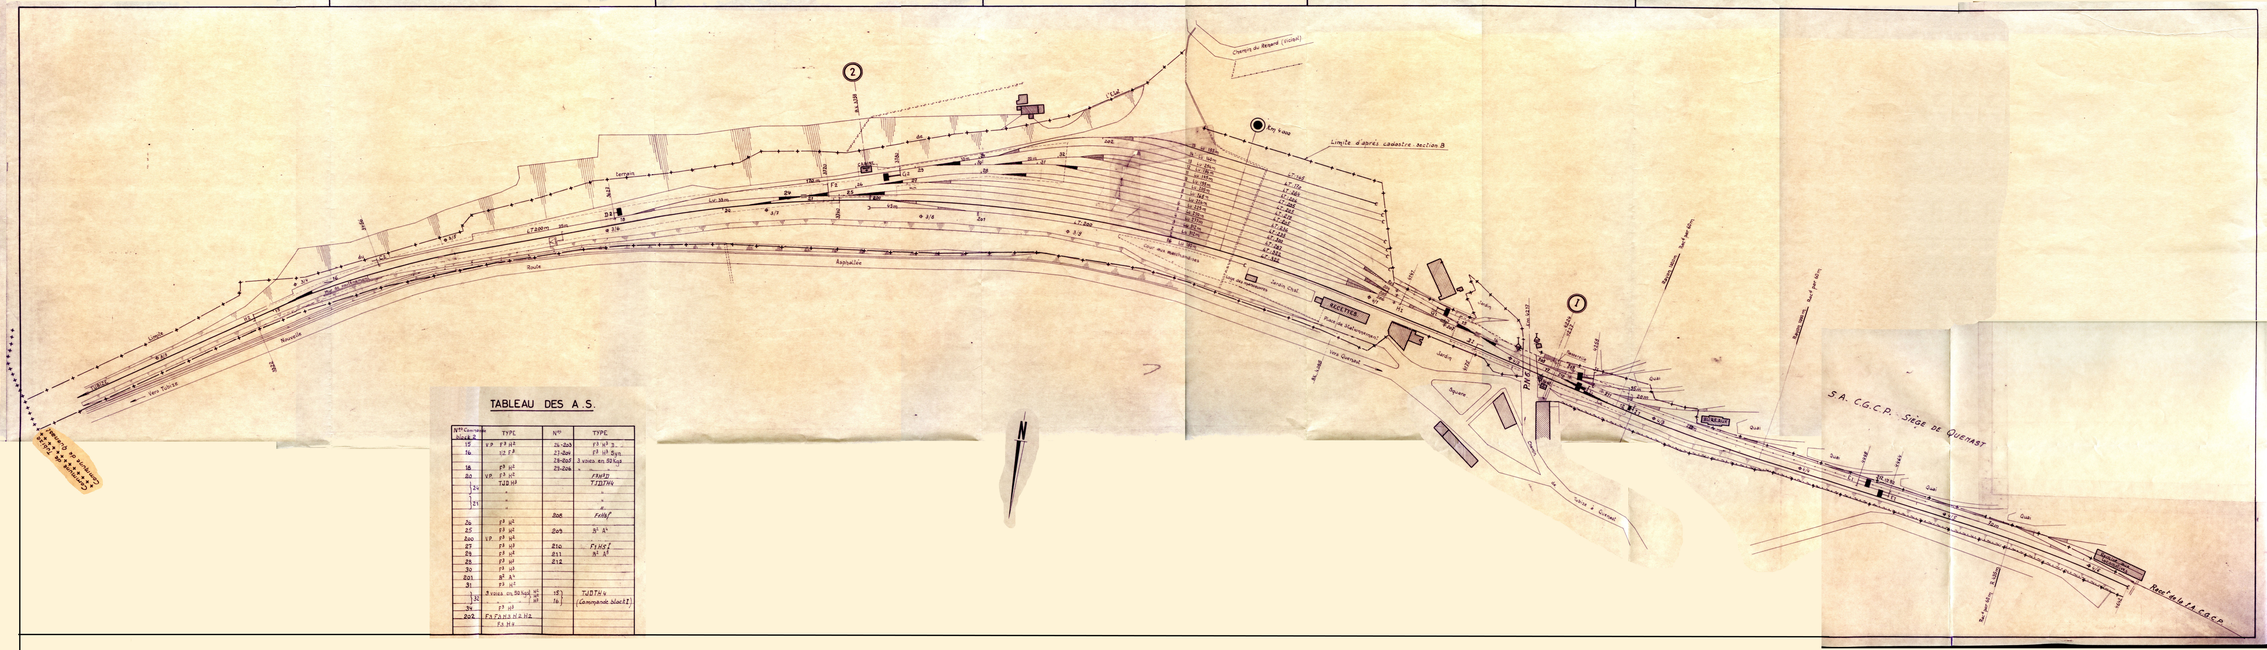
Chemin du Renard (voisin)
Limite d'abrés cadastre section B
Terrain
Voie Ferrée
Route
Nouvelle
Ancienne
Asphalte
Jardin
Jardin Chef
Maisonnette
Point de Manœuvre
Voie Quenast
Remise
Dépôt
Voie à Carrier
Quai
S.A. C.G.C.P. - Siège de Quenast
Rec. de la S.A. C.G.C.P.
Rec. de la S.A. C.G.C.P.
Rec. de la S.A. C.G.C.P.