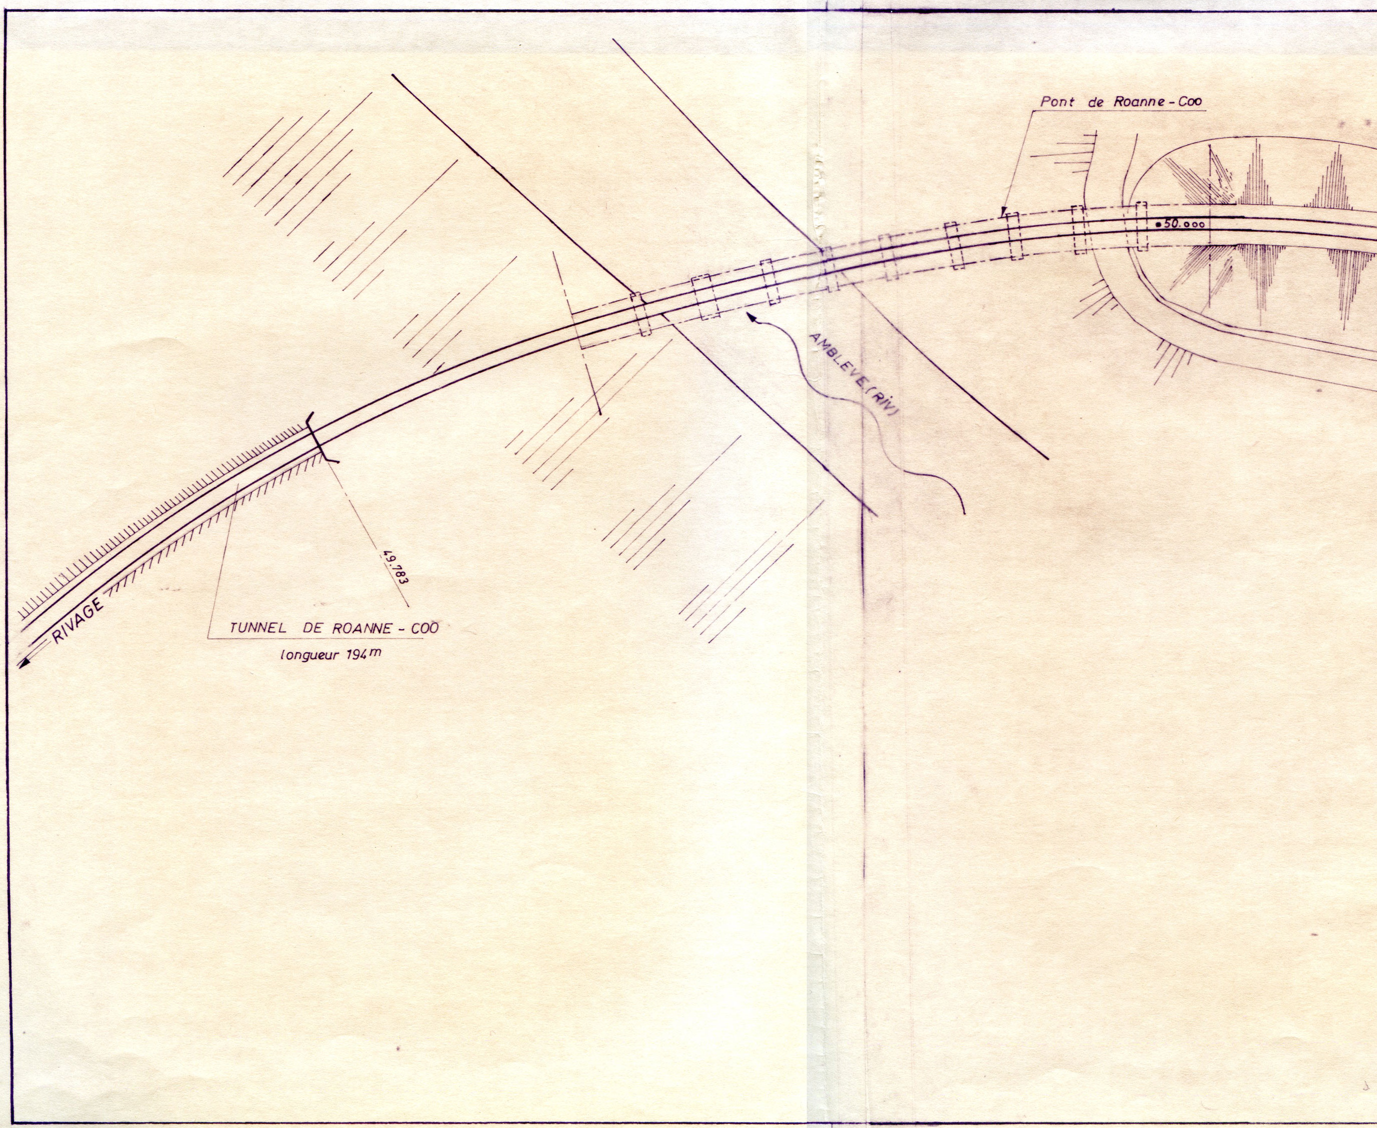
Pont de Roanne-Coo
•50.000
AMBLEVE (RIV)
49.783
RIVAGE
TUNNEL DE ROANNE - COO
longueur 194m

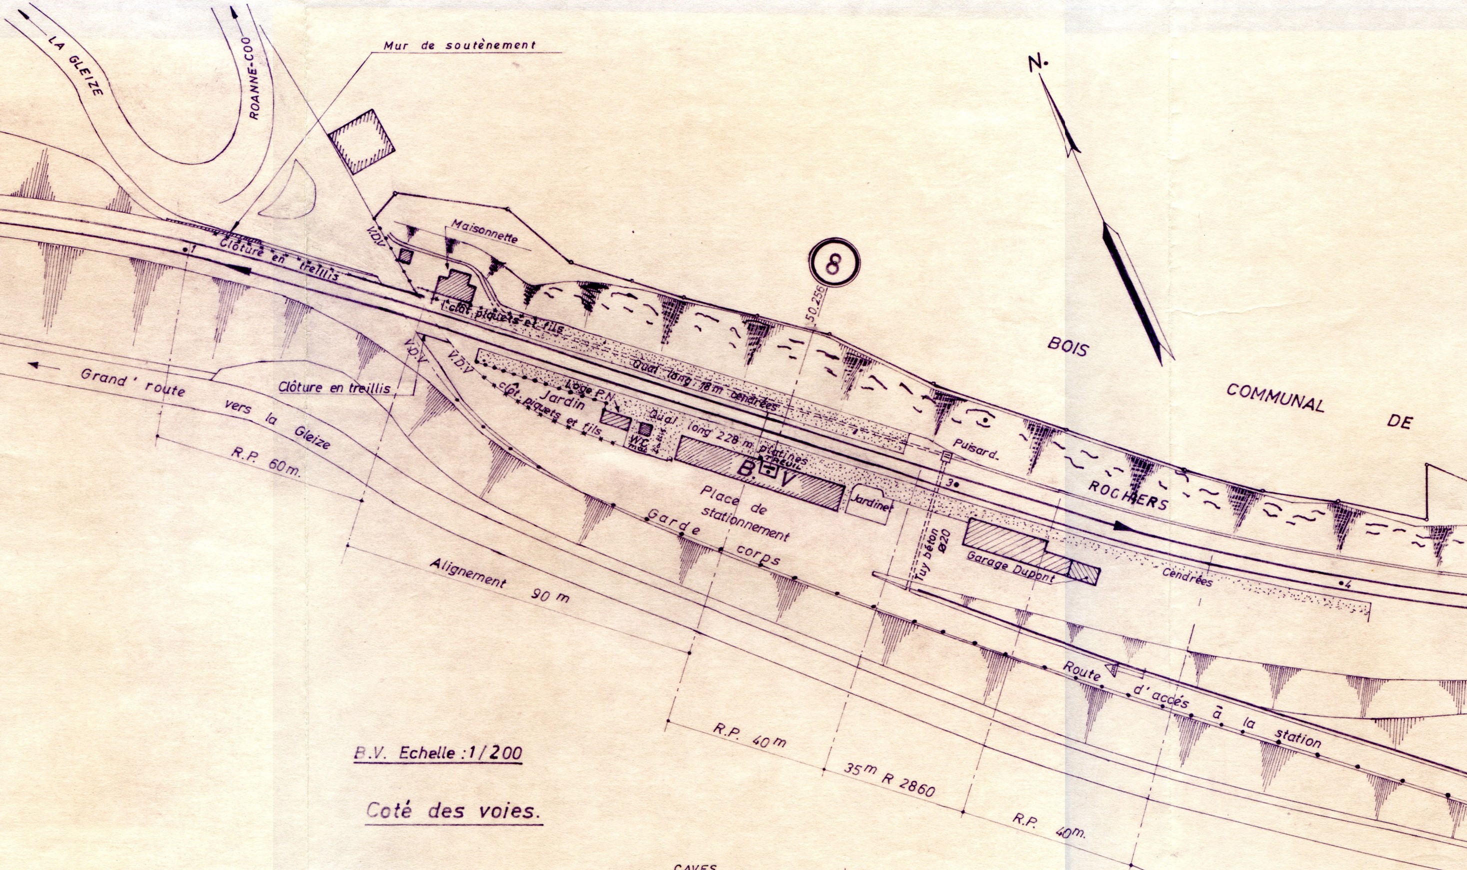
LA GLEIZE
ROANNE-COO
Mur de soutènement
N.
Maisonnette
V.D.V
Clôture en treillis
1
clôt. piquets et fils
8
50.256
Quai long. 18m cendrées
BOIS
COMMUNAL
DE
Grand' route
vers la Gleize
Clôture en treillis
V.D.V
V.D.V
Jardin
Loge P.N.
clôt. piquets et fils
Quai long. 228 m. platines
WC
TREUIL
B V
Puisard.
3
ROCHERS
Place de stationnement
Jardinet
Garde corps
Tuy béton Ø20
Garage Dupont
Cendrées
4
R.P. 60m.
Alignement 90 m
Route d'accès à la station
R.P. 40 m
35m R 2860
R.P. 40m.

B.V. Echelle :1/200

Coté des voies.

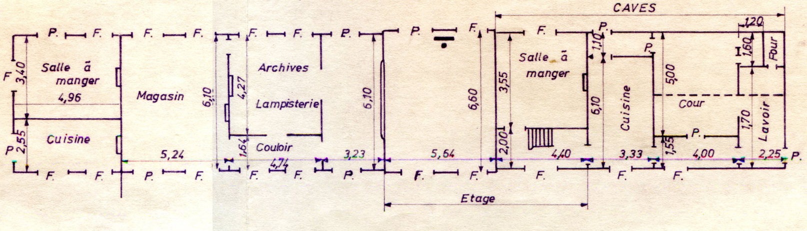
CAVES
P.
F.
Salle à manger
3,40
4,96
2,55
Cuisine
5,24
Magasin
6,10
Archives
4,27
Lampisterie
1,64
Couloir
4,74
3,23
6,10
5,64
6,60
3,55
2,00
Salle à manger
1,10
6,10
4,40
Cuisine
3,33
1,55
5,00
Cour
1,20
1,60
Four
1,70
Lavoir
4,00
2,25
Etage

Commune de Stoumont (La Gleize)

SECTION F.

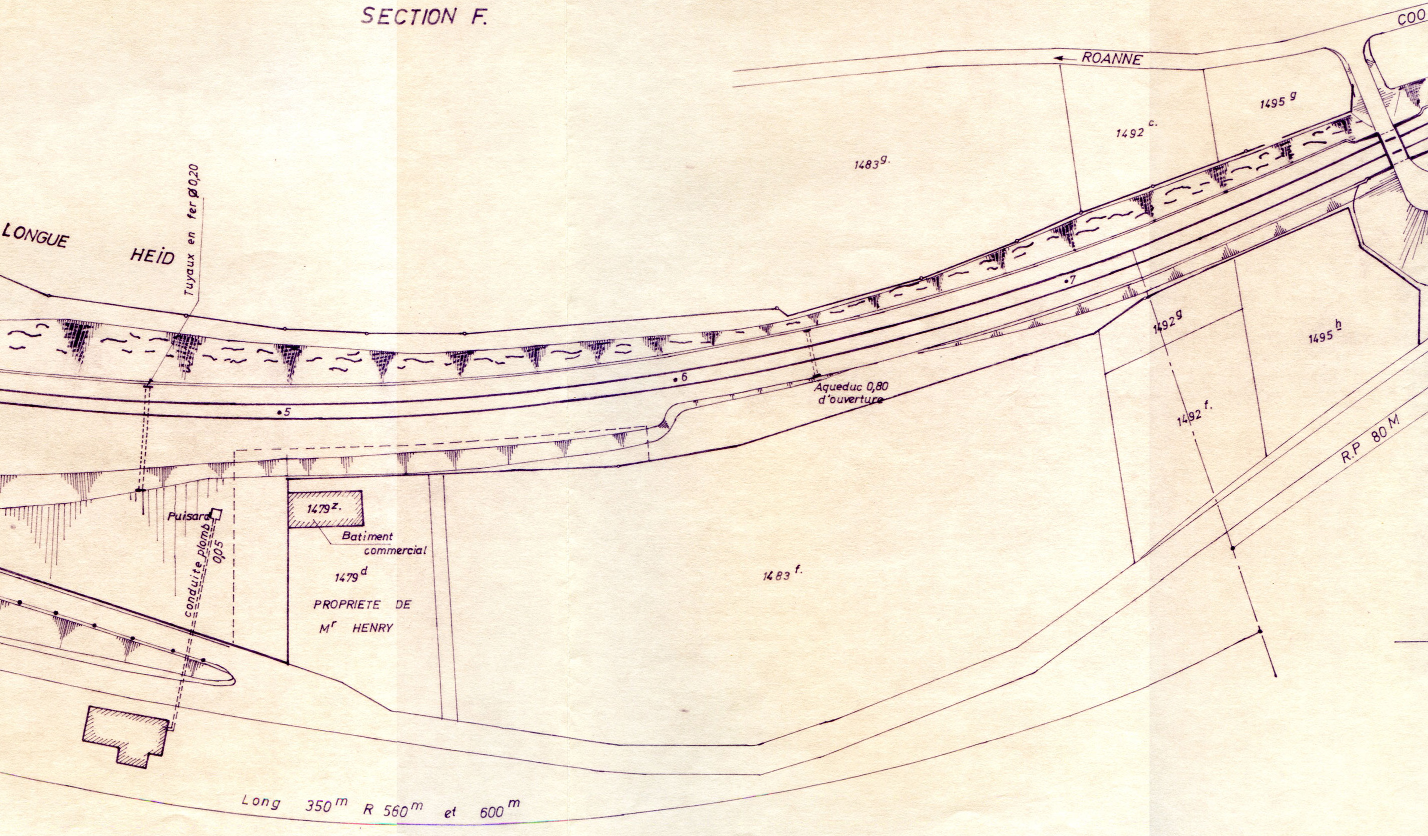
COO
ROANNE
1495 g
1492 c.
1483 g.
Tuyaux en fer ø 0,20
LONGUE
HEİD
• 7
1492 g
1495 h
• 6
Aqueduc 0,80
d'ouverture
• 5
1492 f.
R.P 80 M
1479 z.
Puisard
Batiment
commercial
conduite plomb 0,05
1479 d
1483 f.
PROPRIETE DE
Mr HENRY
Long 350m R 560m et 600m

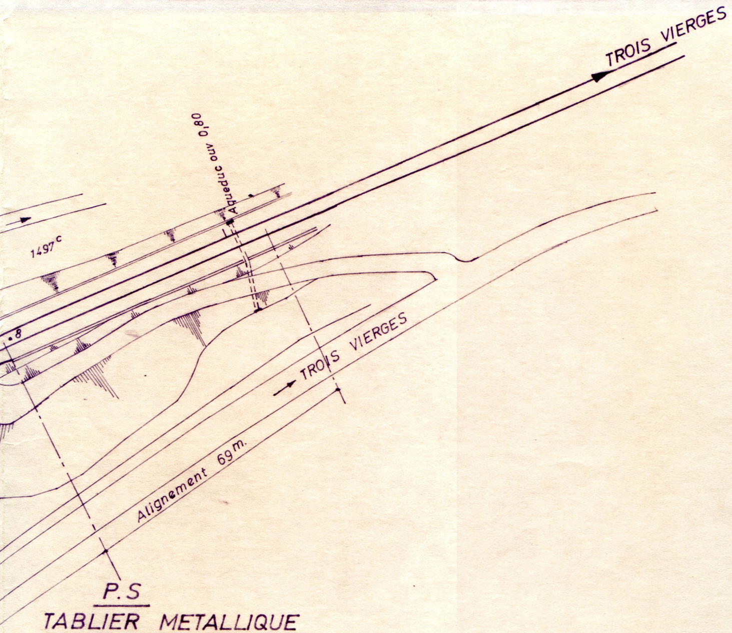
TROIS VIERGES
Aqueduc ouv 0,80
1497c
8
TROIS VIERGES
Alignement 69m.

P.S
TABLIER METALLIQUE

B.K. 50788.

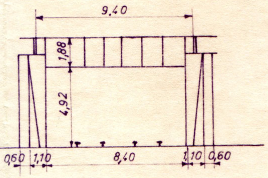
9,40
1,88
4,92
0,60
1,10
8,40
1,10
0,60

Echelle : 4/1000

SERVICE DE LA VOIE

GROUPE DE LIEGE

LIGNE 42 - RIVAGE - TROIS · VIERGES

ROANNE - COO.

DEPENDANCE DE TROIS - PONTS
(MISE HORS SERVICE TEMPORAIRE)
ECHELLE : 1/1000

Mise ã jour				Mise ã jour			
DATES	Signature du CHSC	Signature du CHST	Signature du CHSC - ES	DATES	Signature du CHSC	Signature du CHST	Signature du CHSC-ES
15.7.75	(s) Poussiére	(s) Denis	(s)Lebee				
31-12-80	(S) POUSSIERE	(S) DENIS	(S) GOMEZ				

Dessiné par :

Vérifié par :

S = 0,55m²

Classement n° :
42-38-01