	Dessiné:	Calqué:	Vérifié:	Surface:
B ES NAMUR				4A4
	Dressé, L'Inspecteur (I.L) 1.4.78			
INSTRUCTIONS LOCALES N° 111-130-10		Approuvé, L'IPES 1.4.78		

LIGNE 130

RONET

POSTE G

SCHEMA ANNEXE A L'INSTRUCTION LOCALE

Dates	Modifications	Signatures

1. SCHEMA DES VOIES

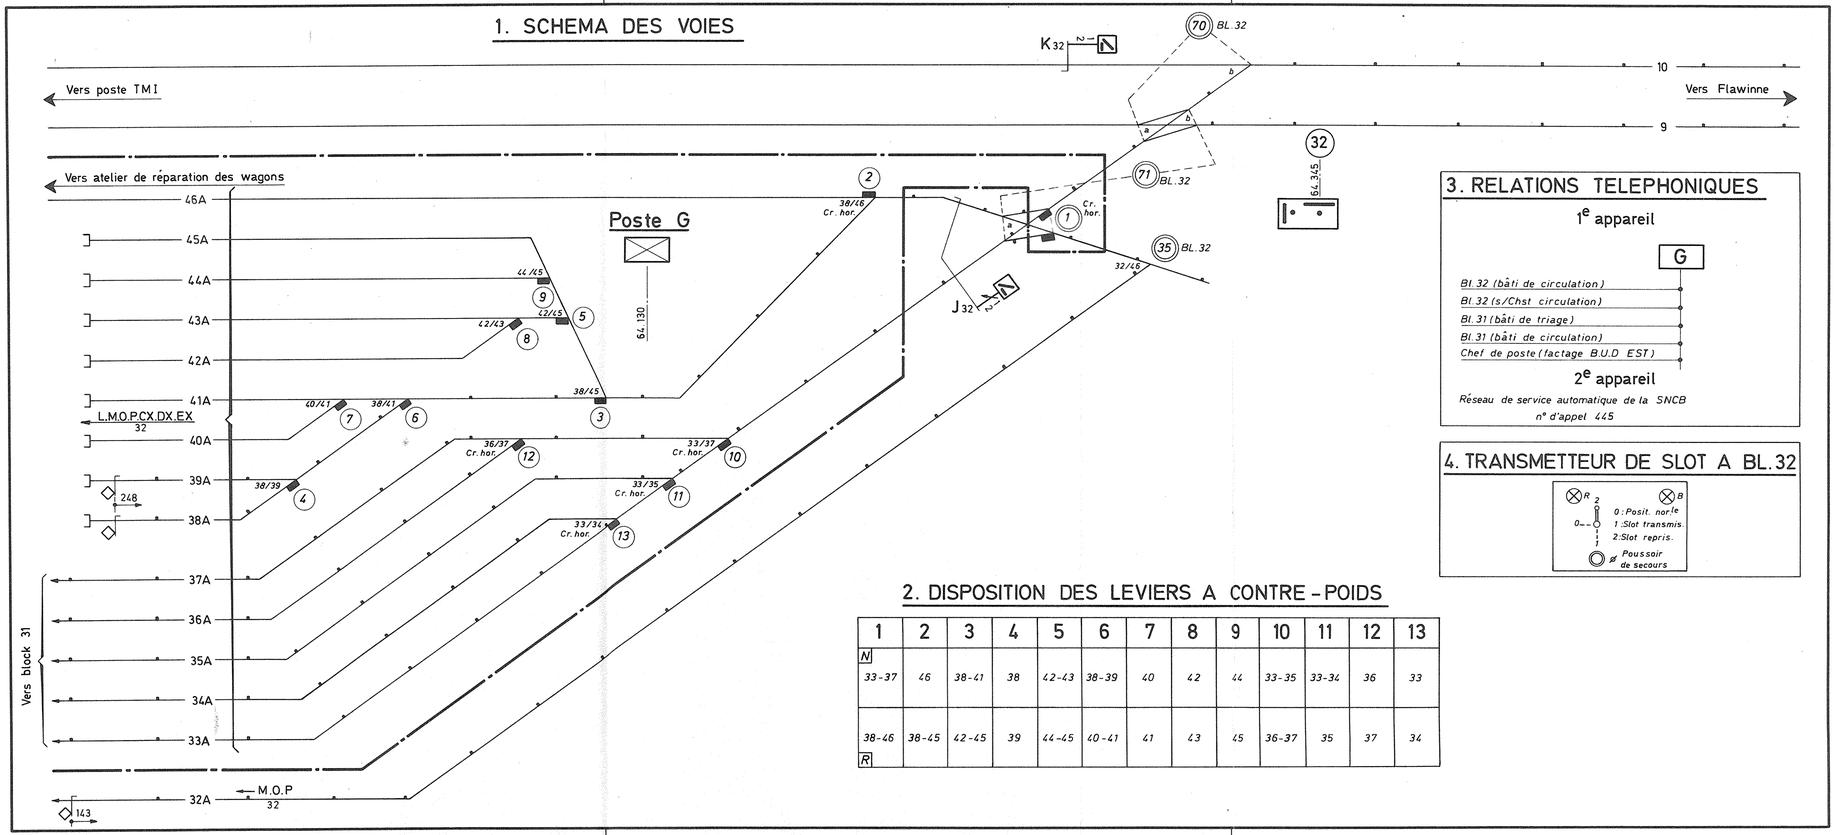

2. DISPOSITION DES LEVIERS A CONTRE-POIDS

	1	2	3	4	5	6	7	8	9	10	11	12	13
N	33-37	46	38-41	38	42-43	38-39	40	42	44	33-35	33-34	36	33
R	38-46	38-45	42-45	39	44-45	40-41	41	43	45	36-37	35	37	34

3. RELATIONS TELEPHONIQUES

1e appareil

G

- Bl.32 (bâti de circulation)
- Bl.32 (s/Chst circulation)
- Bl.31 (bâti de triage)
- Bl.31 (bâti de circulation)
- Chef de poste (factage B.U.D EST)

2e appareil

Réseau de service automatique de la SNCB
n° d'appel 445

4. TRANSMETTEUR DE SLOT A BL.32