


B E.S.	DESSINE	CALQUE	VERIFIE	SURFACE: 0m ² 45
	DRESSE, L'INSPECTEUR I L			
GRUPE DE NAMUR	9-1-1968			
INSTRUCTIONS LOCALES	APPROUVE, L'IPES			
111.130.18.	9-1-1968			


LIGNE 130
RONET A.T.D.
POSTE TMI

SCHEMA ANNEXE A L'INSTRUCTION LOCALE


DATES	MODIFICATIONS	SIGNATURES
6-5-74	Enrichement PN 141 par levier 3	<i>[Signature]</i>
7-10-74	Electrification des voies 24-25-26 ATD	<i>[Signature]</i>
27-7-78	Signal I TMI	<i>[Signature]</i>
28-8-78	Numérotage des aiguillages	<i>[Signature]</i>

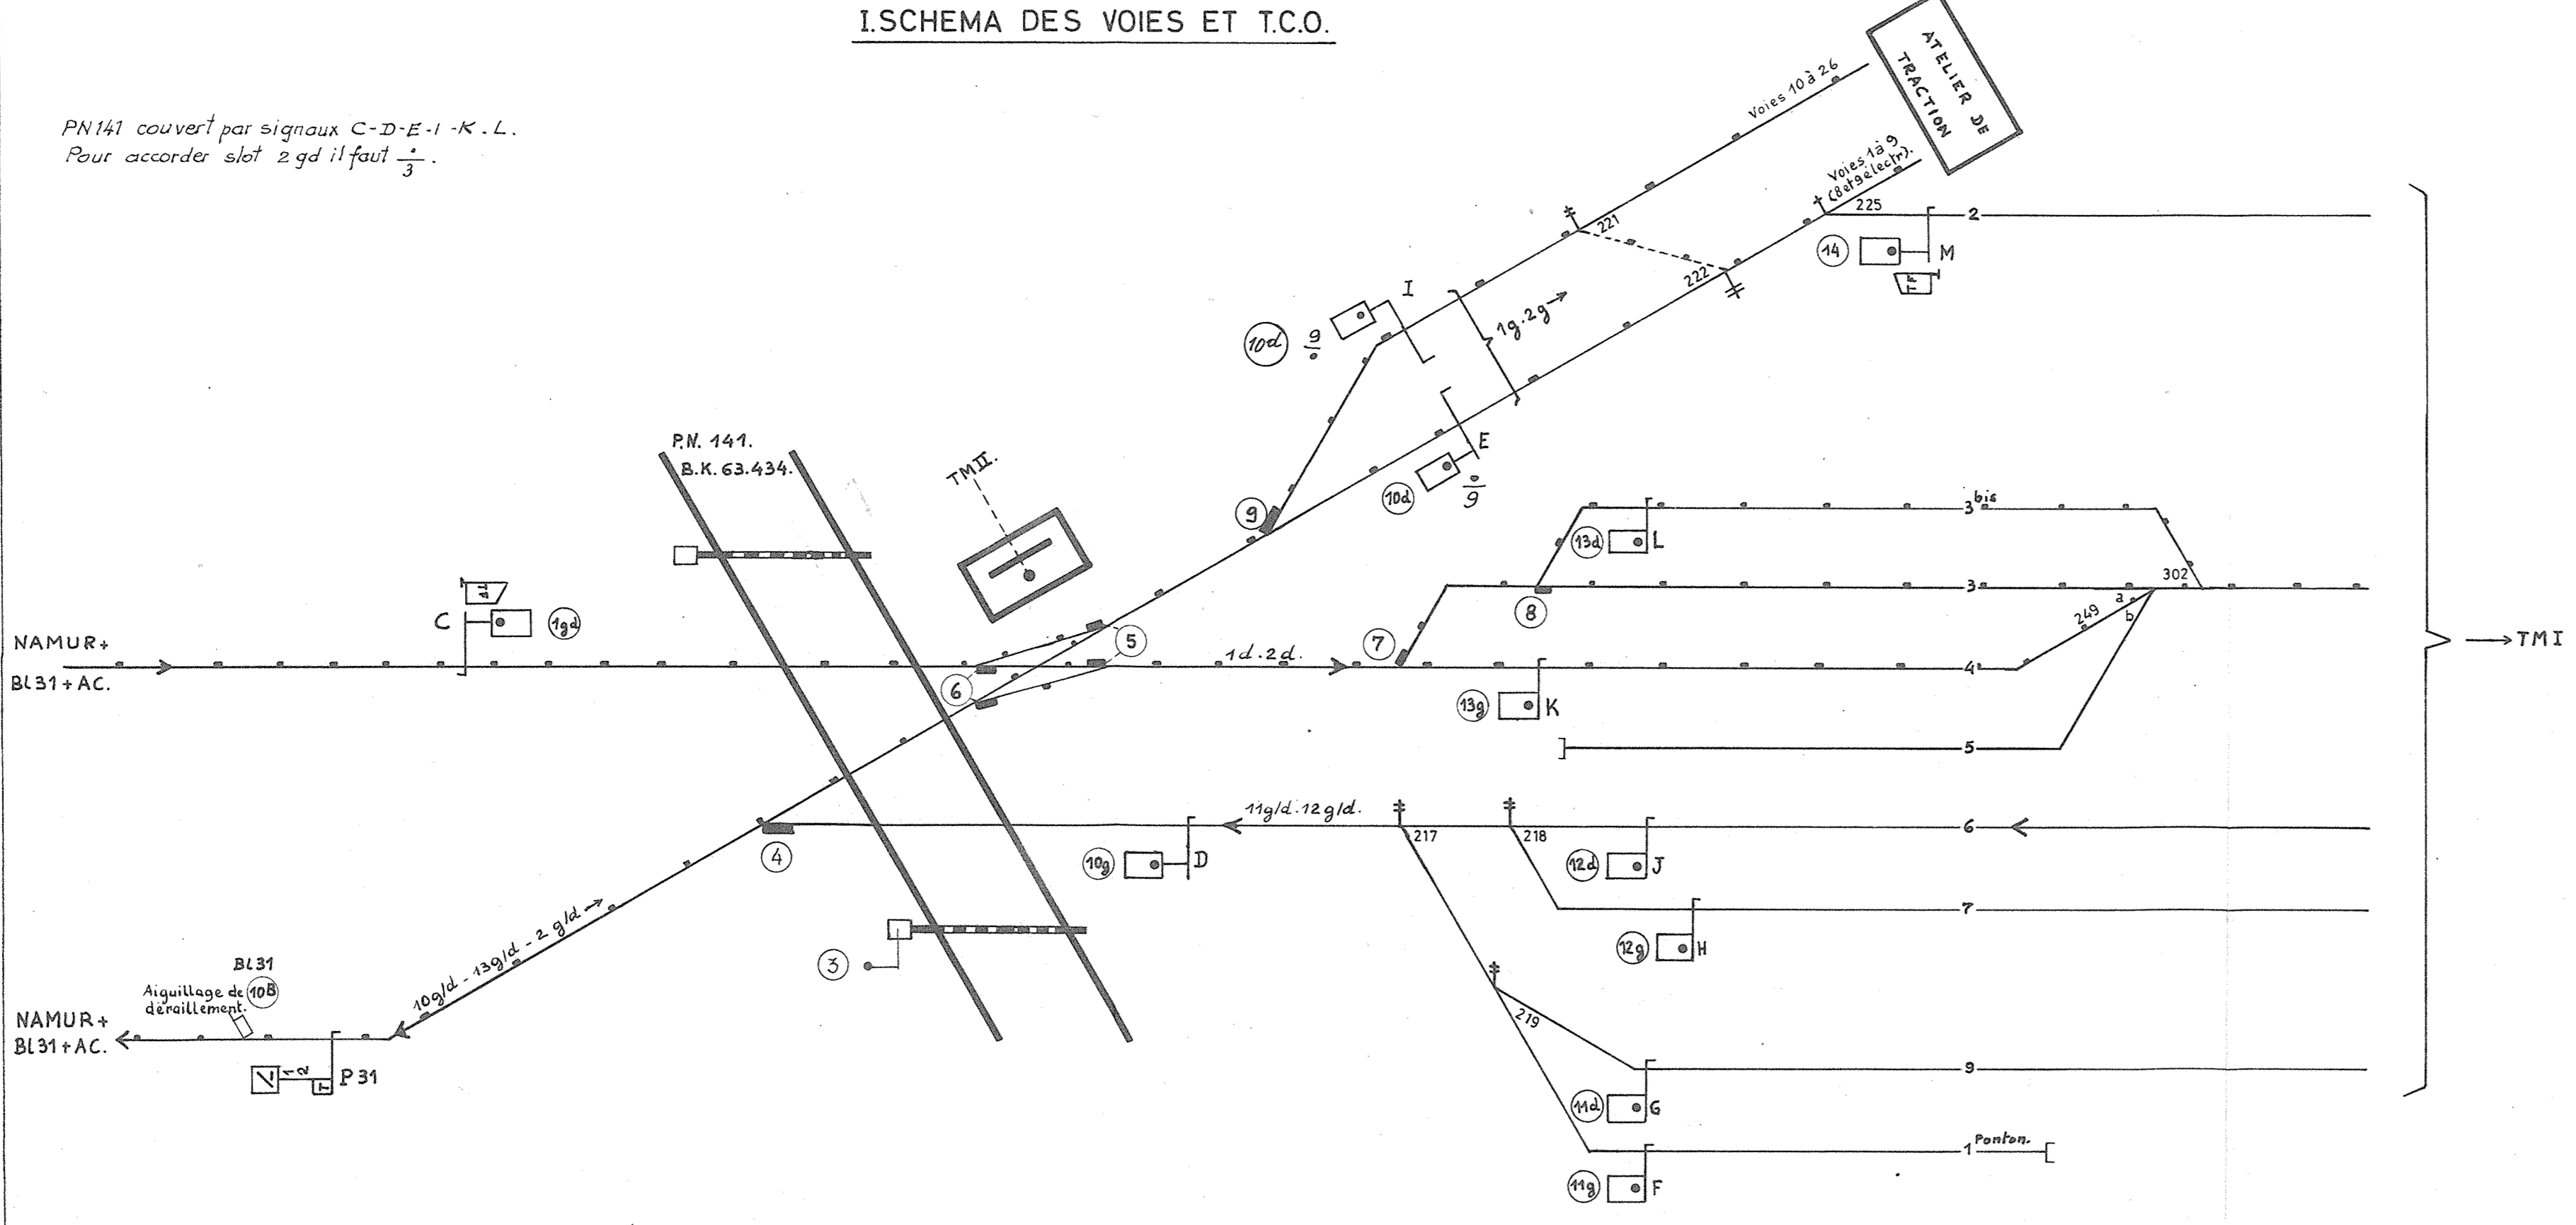

3. RELATIONS TELEPHONIQUES.

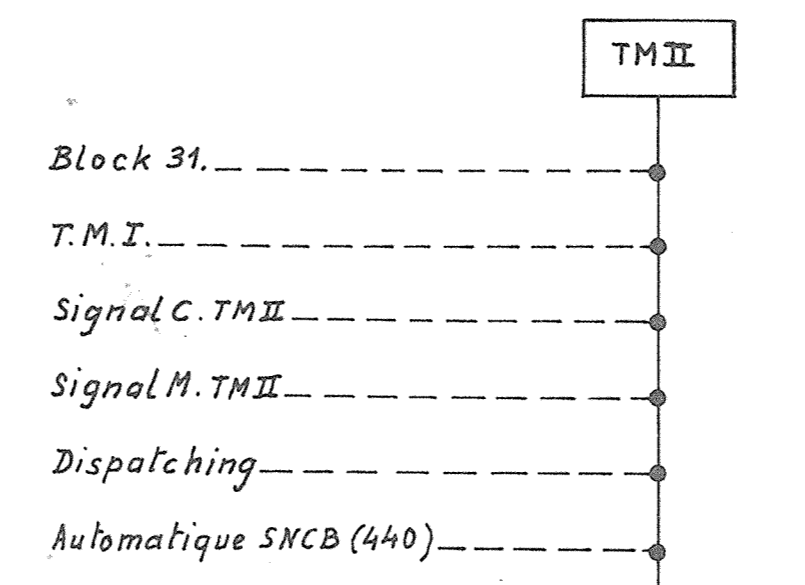

4. ARMOIRES AUX FUSIBLES GALVANOSCOPES SONNERIES TRANSMETEUR DE SLOT.

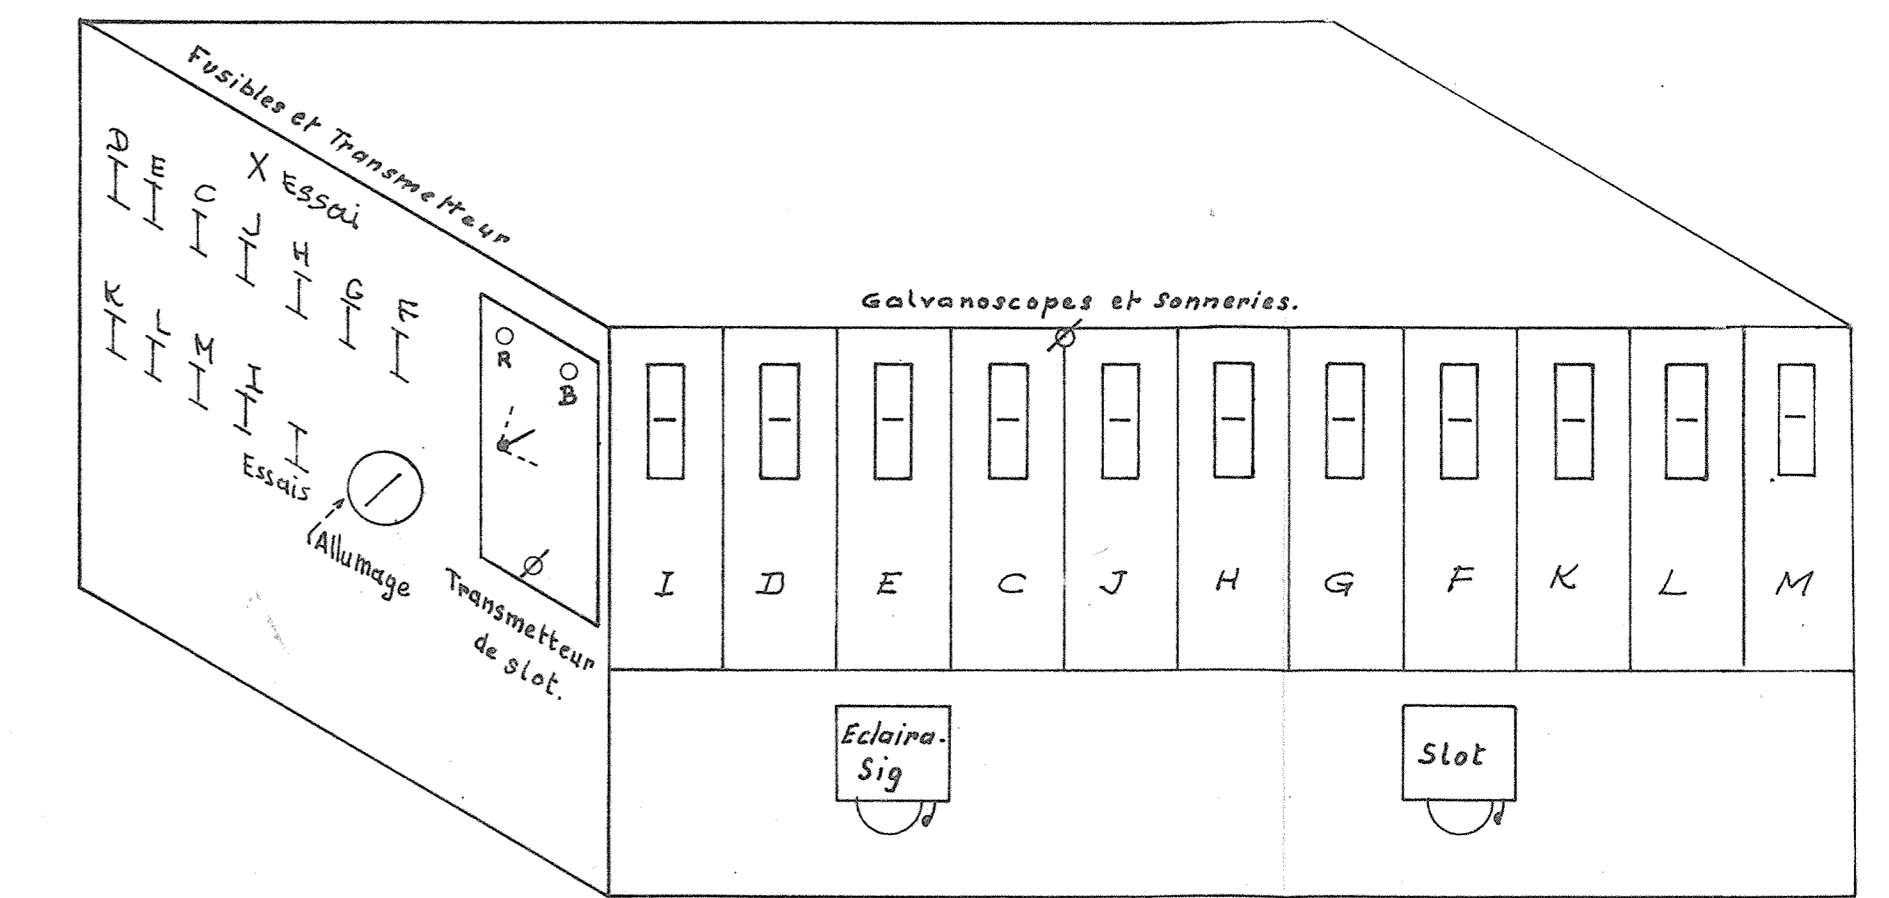

2. BATI DU POSTE.

1	2	3	4	5	6	7	8	9	10	11	12	13	14
Signal C → Voie de l'ATD.	Signal C → Voies 3 bis + 3 + 4.	Verrou PN 141	Aiguillage 304	Aiguillages 305 c.d.	Aiguillages 305 a.b	Aiguillage 306	Aiguillage 311.	Aiguillage 307.	Signal P 31.	Signal D.	Signal D.	Signal P 31.	Signal M → signal E.
Slot à Block 31 c.v.	Voies ATD.								Voies 3 bis + 3 + 4.	Signal L D	Signal E + I	Signal F	

