

E.S

GR: NAMUR

Dessiné: Getekend:	Calqué: Gecalqueerd:	Vérifié: Nagezien:	Surface: Oppervlakte:
<i>J. Standaert</i>	<i>J. Standaert</i>	<i>J. Standaert</i>	0,30 m <sup>2</sup>
L'Ing. Principal E.S. De Eerste Ing. E.S.	L'Ing. Principal V. De Eerste Ing. B.	L'Insp. Principal E. De Eerste Insp. E.	L'Insp. Tech. Ppal. Adj. De Adj. E. Tech. Insp. Dir. MA (s) MARIÉN n° 315.
<i>Alexandre</i>	<i>Corinne</i>	<i>Paul</i>	

P.S.S. 147  
S.S.P. 1 1973N  
EN 1 FEUILLE — FEUILLE 1  
IN. 1 BLAD — BLAD


DATE DE MISE EN SERVICE: 14. 5 . 1973  
DATUM VAN INDIENSTSTELLING:

LIGNE:  
BAAN: **LANDEN - GEMBOUX-SOMBREFFE**

TRONCON: **CORROY-LE-CHATEAU - PENTEVILLE**  
BAANVAK:

Ce P.S.S. abroge et remplace le plan schématique n° 147 1968N du 17.12.1968 et tous ses suppléments  
Dit S.S.P. vernietigt en vervangt het schematisch plan n° 1 1968N van 17.12.1968 en al zijn vervolgen.

Dates Data	N°	MODIFICATIONS — WIJZIGINGEN	Signatures Handtekeningen
1/6/73	1	mod. aux limites de groupe	<i>J. Standaert</i>
	2		
	3		
	4		
	5		
	6		
	7		
	8		
	9		
	10		
	11		
	12		
	13		
	14		
	15		

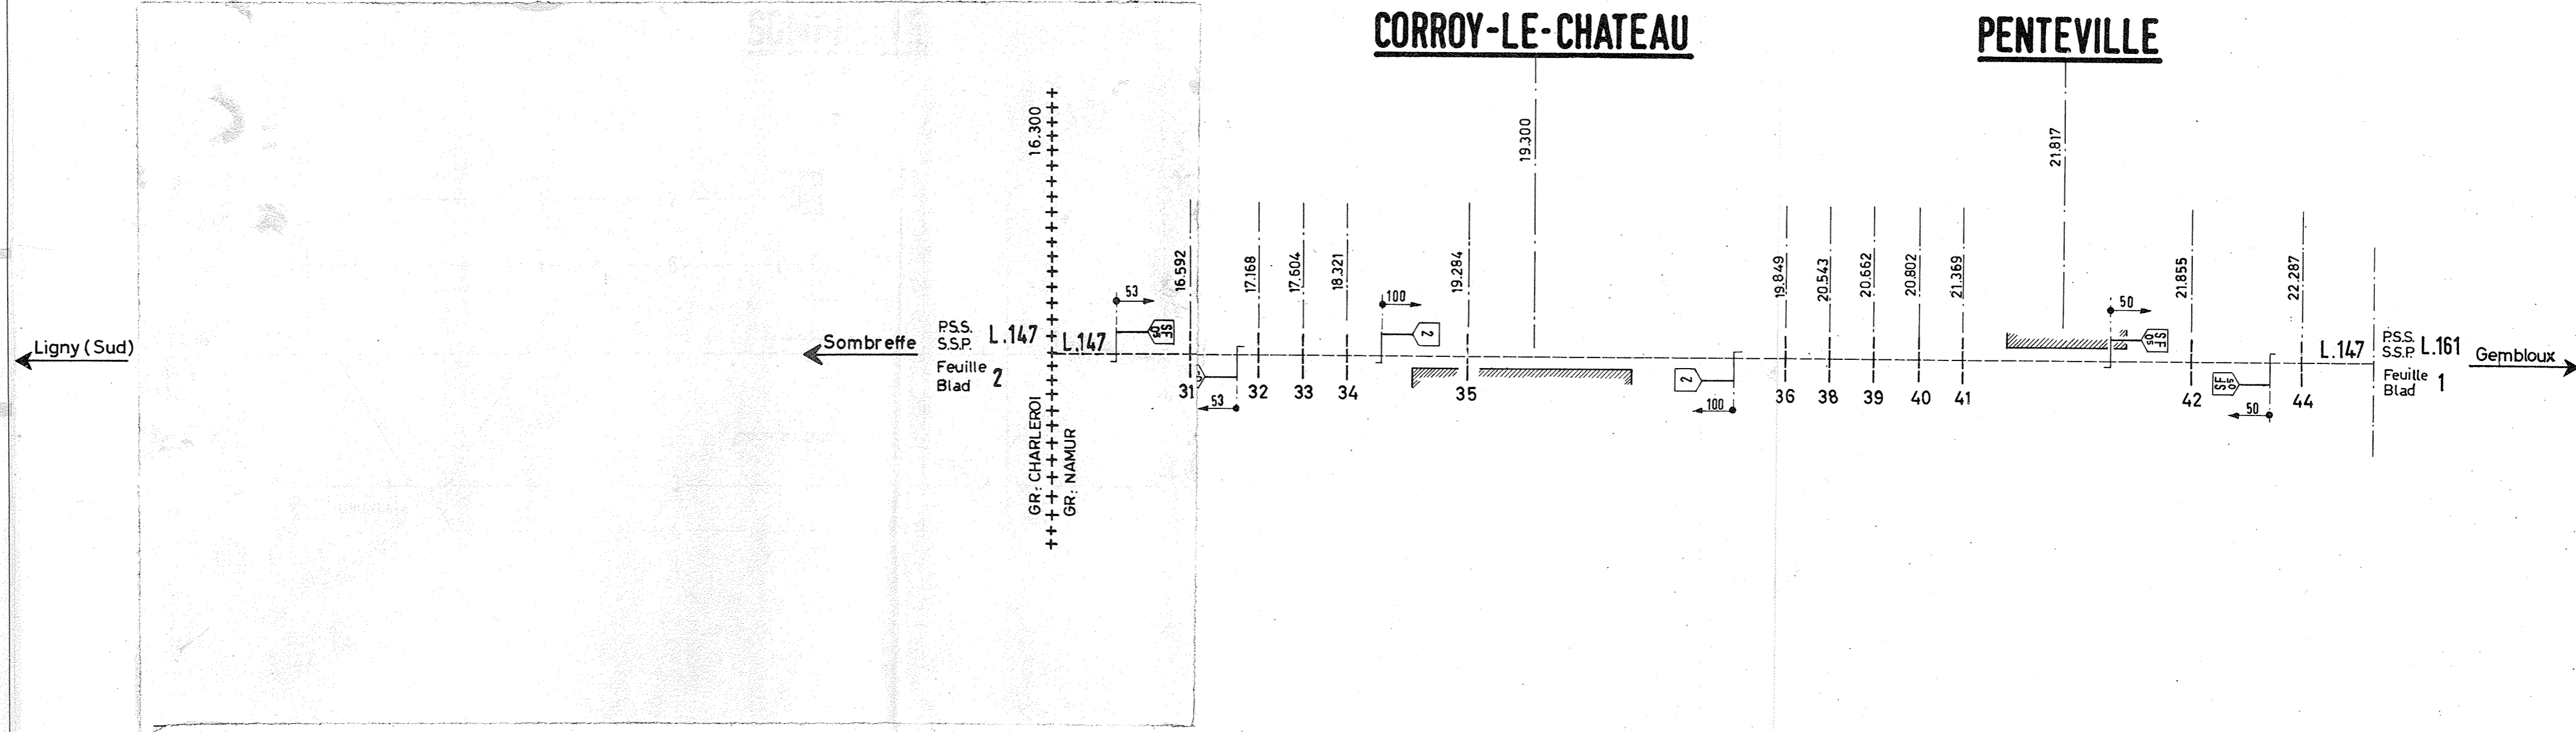

187045.21(70)