E.S. GR: NAMUR	DESSINE	CALQUE	VERIFIE	SURFACE om² 50
	PRESSE, L'INSPECTEUR 16.5.72		
INSTRUCTION LOCALE 111_162_71		APPROUVE, L'IPES, PD 16.5.72.	

LIGNE 162

STOCKEM

POSTE TM.I

SCHEMA ANNEXE A L'INSTRUCTION LOCALE
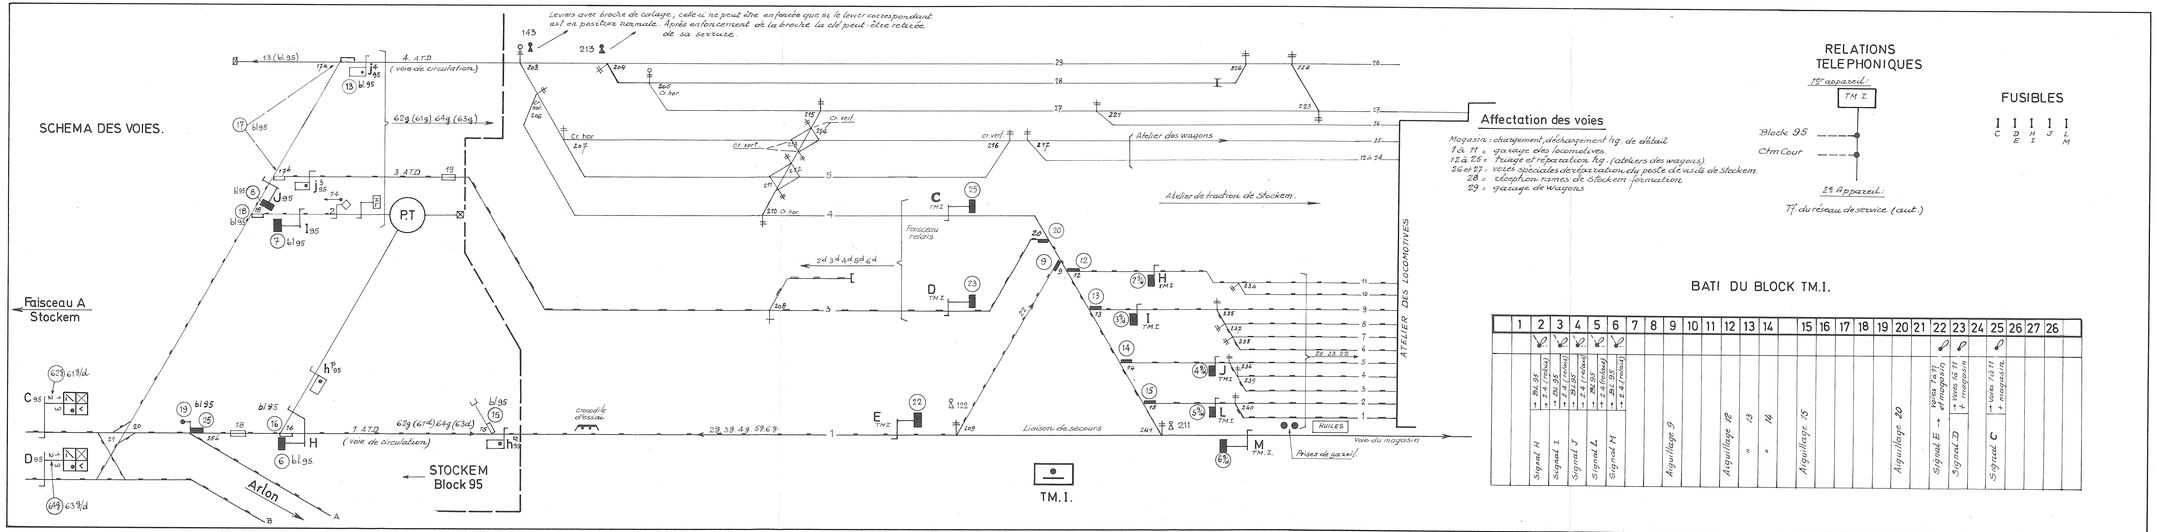
DATES	MODIFICATIONS	SIGNATURES
9.5.73	Modif. tracé des voies	
24.4.74	Erratum	
27.10.75	Electrificat. voies 1 à 7 et 3	
30.9.76	Numérotage des aiguillages	
14.7.77	Voie en impasse gaffe sur 3 électrifiée