

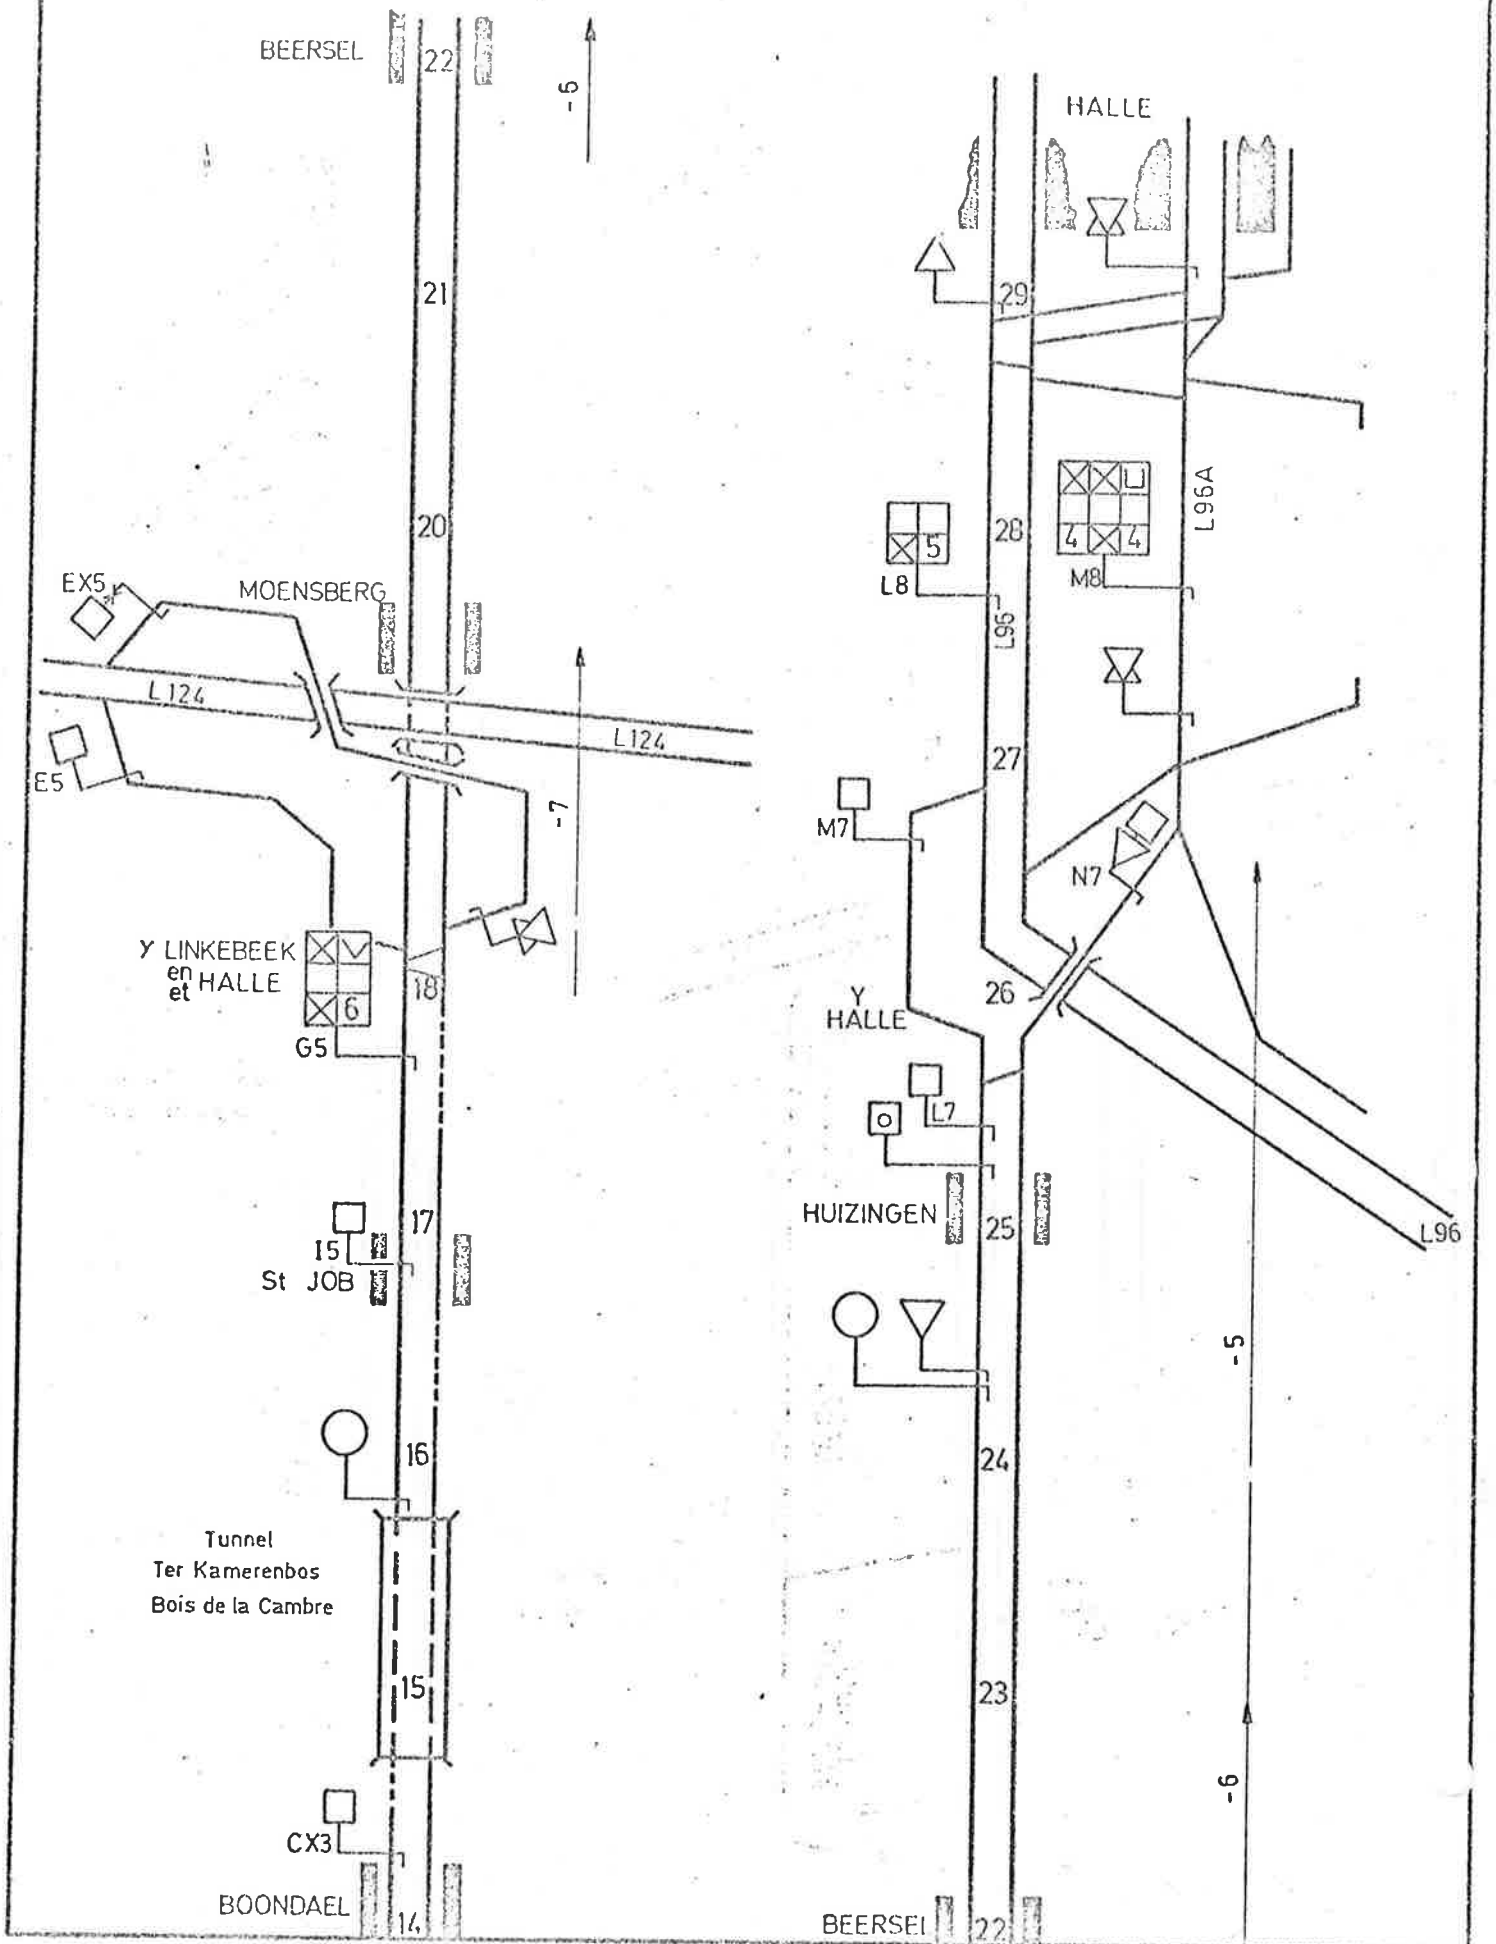


(B) 327229 -11-74 (2000)

Fiche bij te werken met de nagekomen wijzigingen aan het S.S.S.  
Fiche à tenir à jour par les modifications ultérieures au P.S.S.

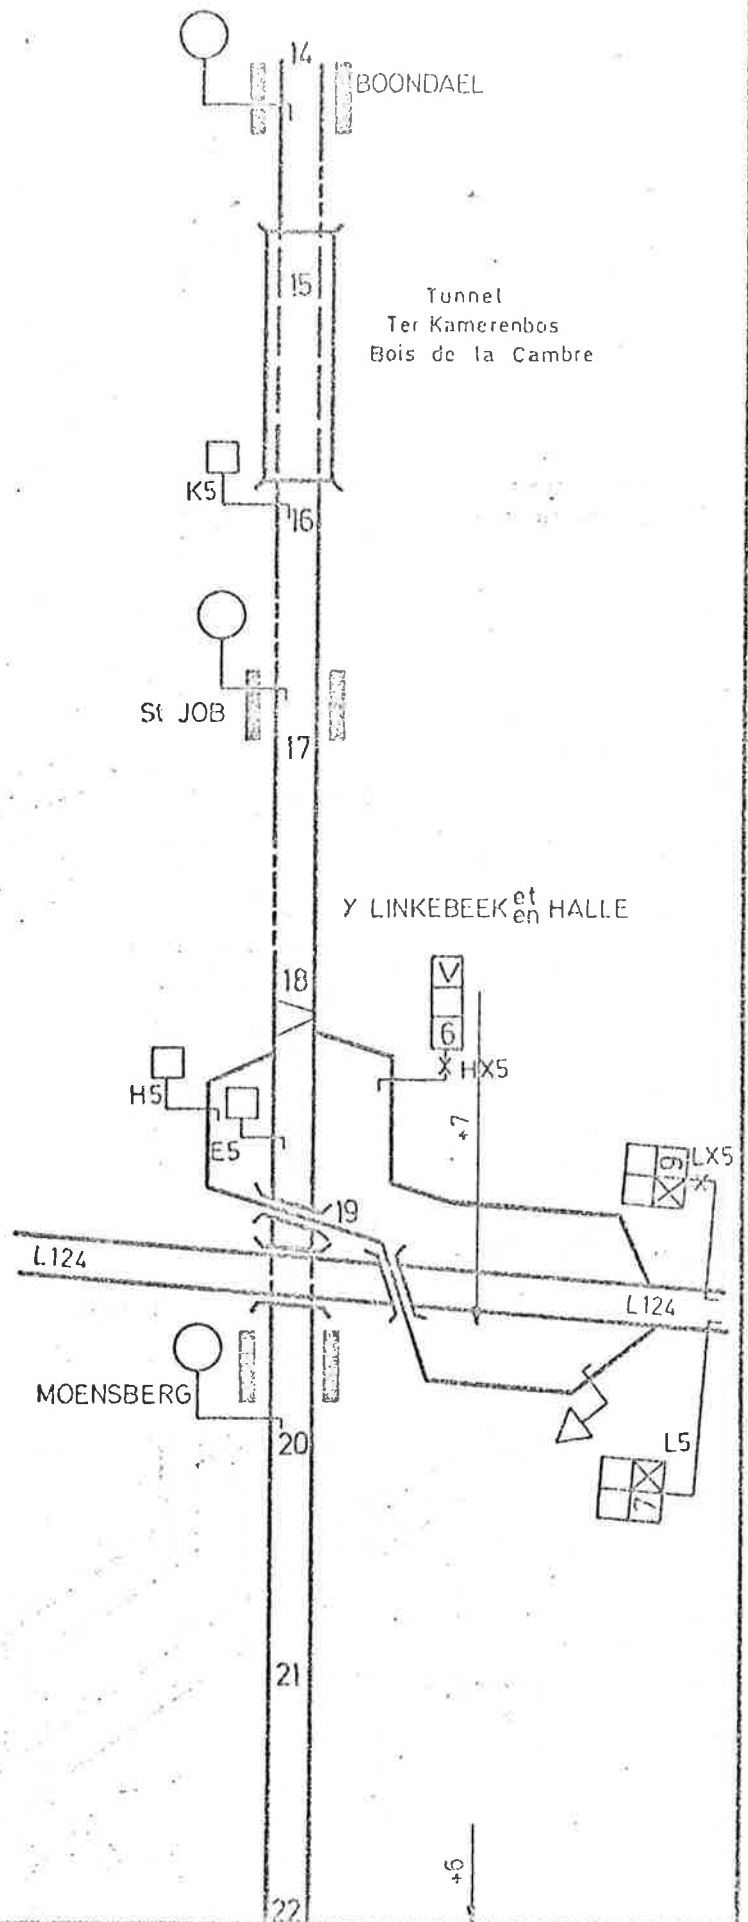

Richting  
Sens HALLE SCHAARBEEK

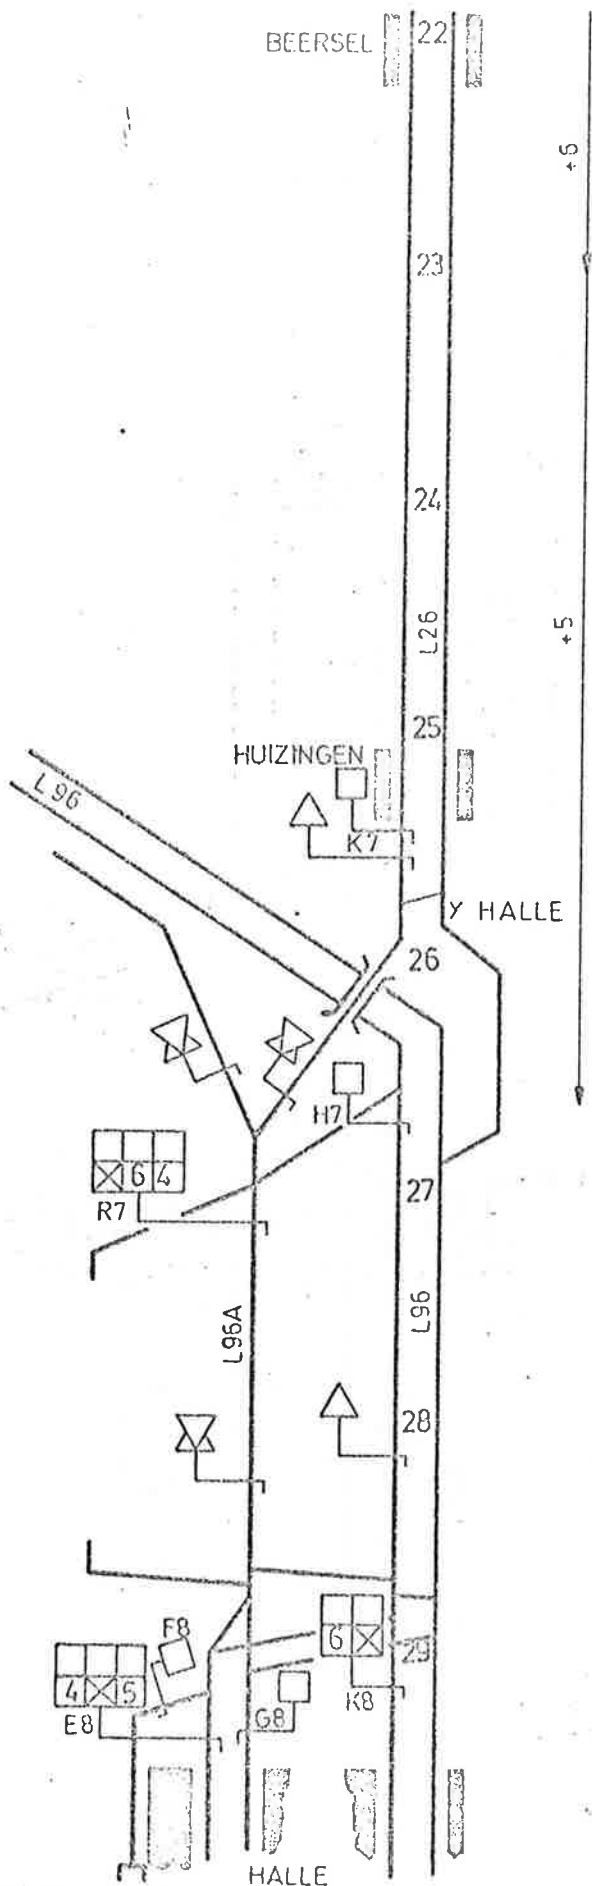

(B) 327229-11-74 (2000) G.T.

Fiche à tenir à jour par les modifications ultérieures au P.S.S.  
Fiche bij te werken met de paneekomen wijzigingen aan het S.S.P.

