


Sens Richtiging SCHAARBEEK - BRUXELLES MIDI BRUSSEL BRUSSEL ZUID

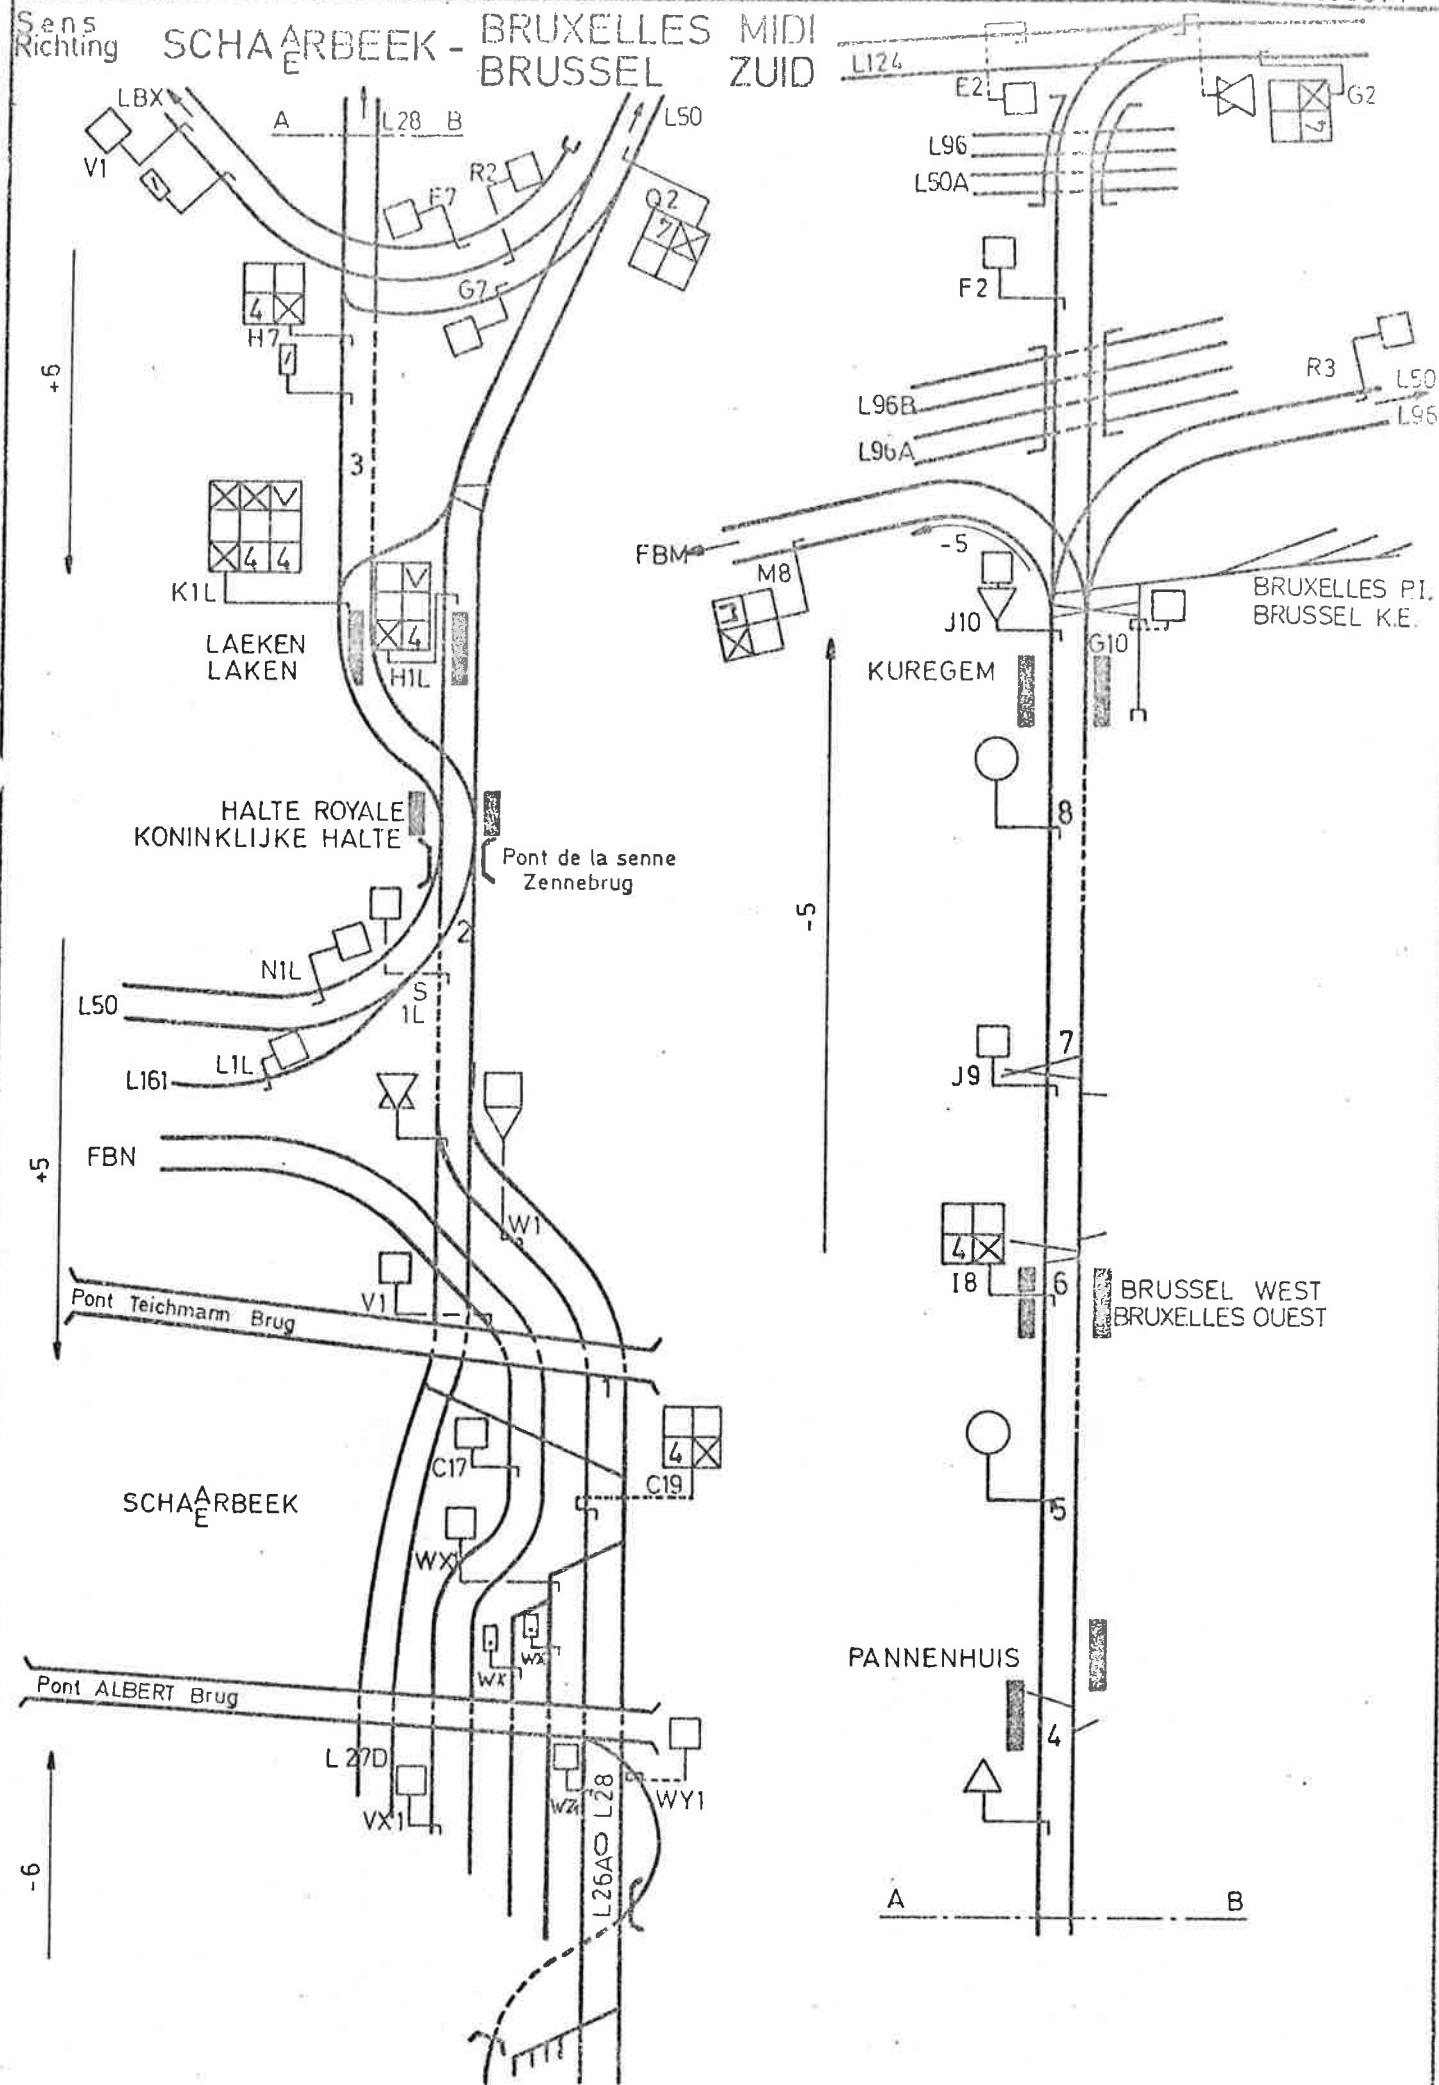

(B) 27227 - 10 - 74 (2000)

Fiche à tenir à jour par les modifications ultérieures au P.S.S. / Fiche bij te werken met de nagekomen wijzigingen aan het S.S.P.

Sens
BRUXELLES MIDI
BRUSSEL ZUID

Richtung
- SCHAARBEEK

N° 28-AB-260974

