


FICHE : LIGNE - BRAINE-LE-COMTE - GERAARDSBERGEN.
LIJN

Nr. 123 - A - 231274.


BAANVAK
TRONÇON - BRAINE-LE-COMTE - ENGHÏEN.

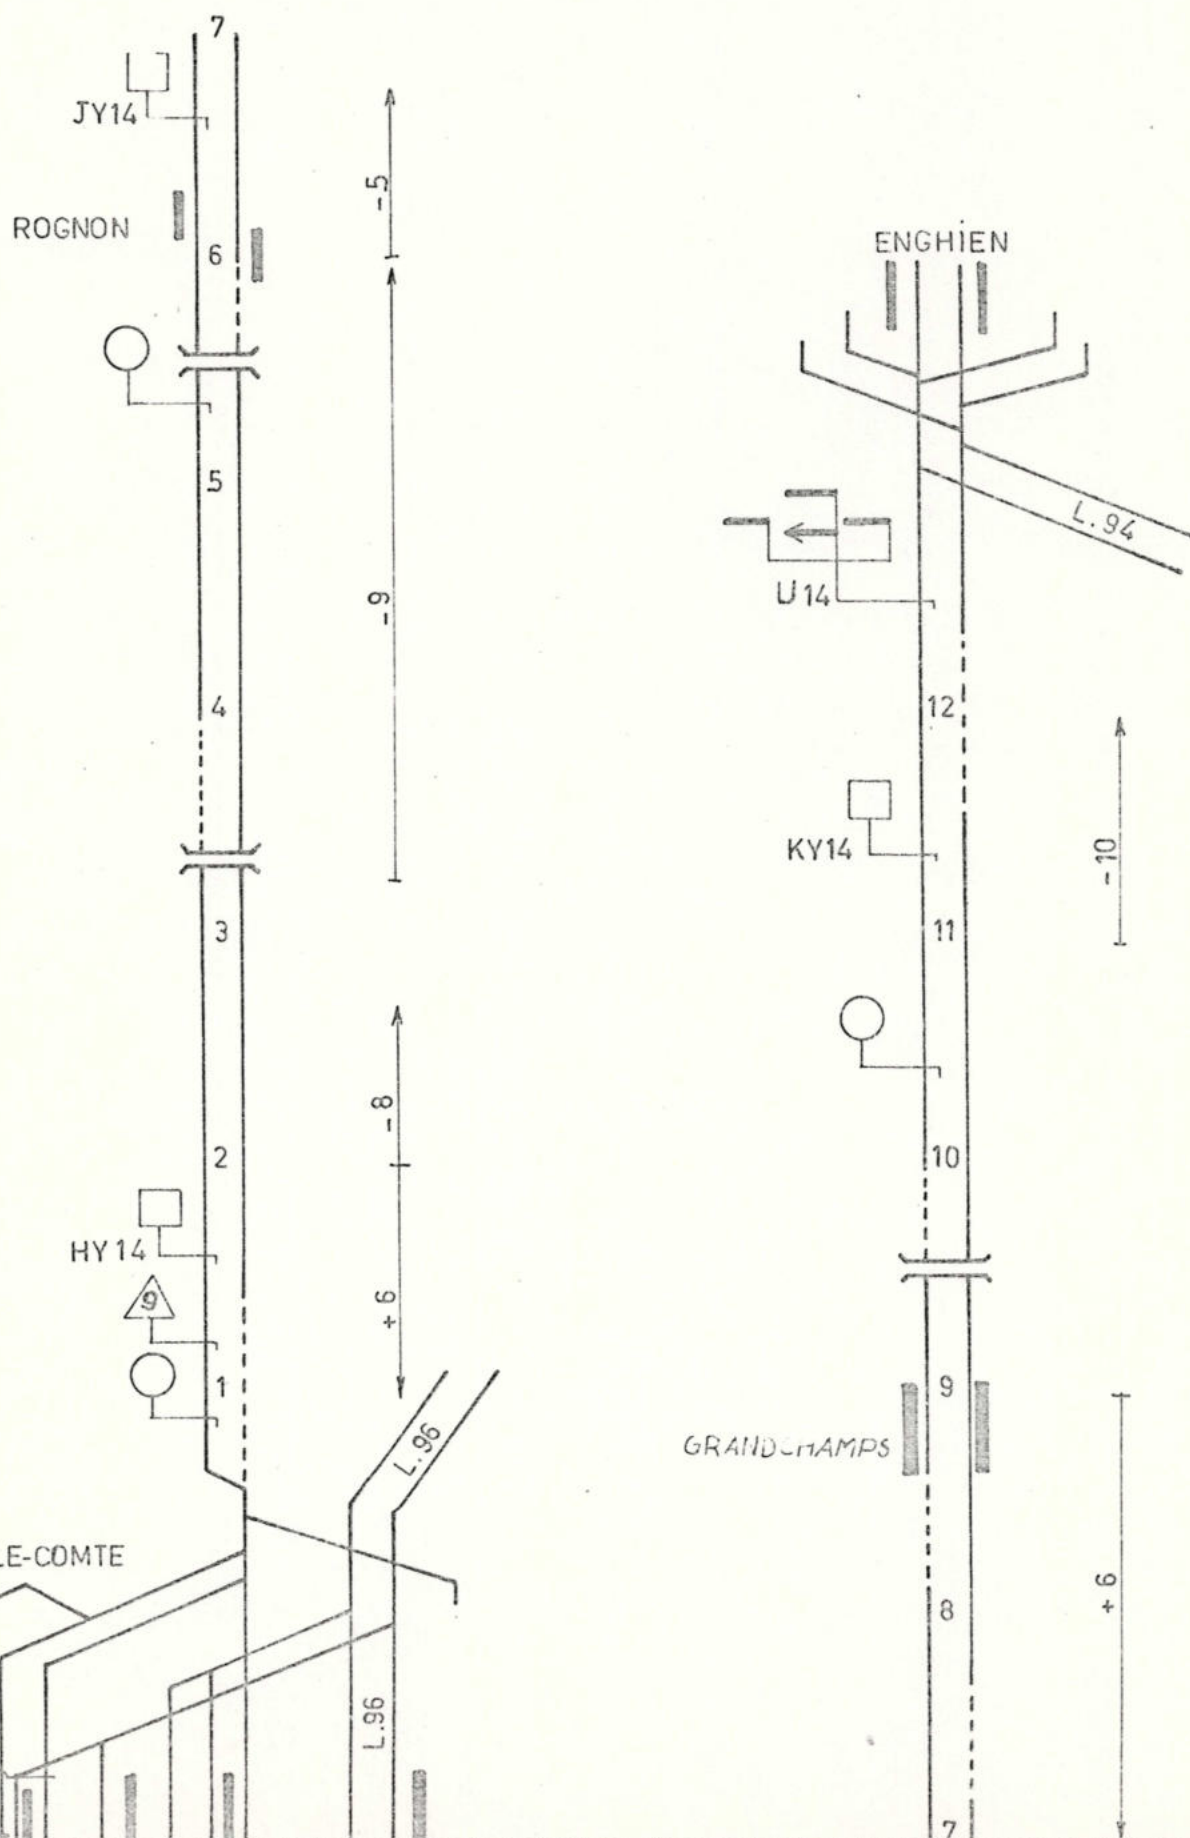

Fiche bij te werken met de nagekomen wijzigingen aan het S.S.P.
Fiche a tenir a jour par les modifications ultérieures au P.S.S.

BAANVAK
TRONÇON - ENGHÏEN - GERAARDSBERGEN.

Nr.123- A-231274

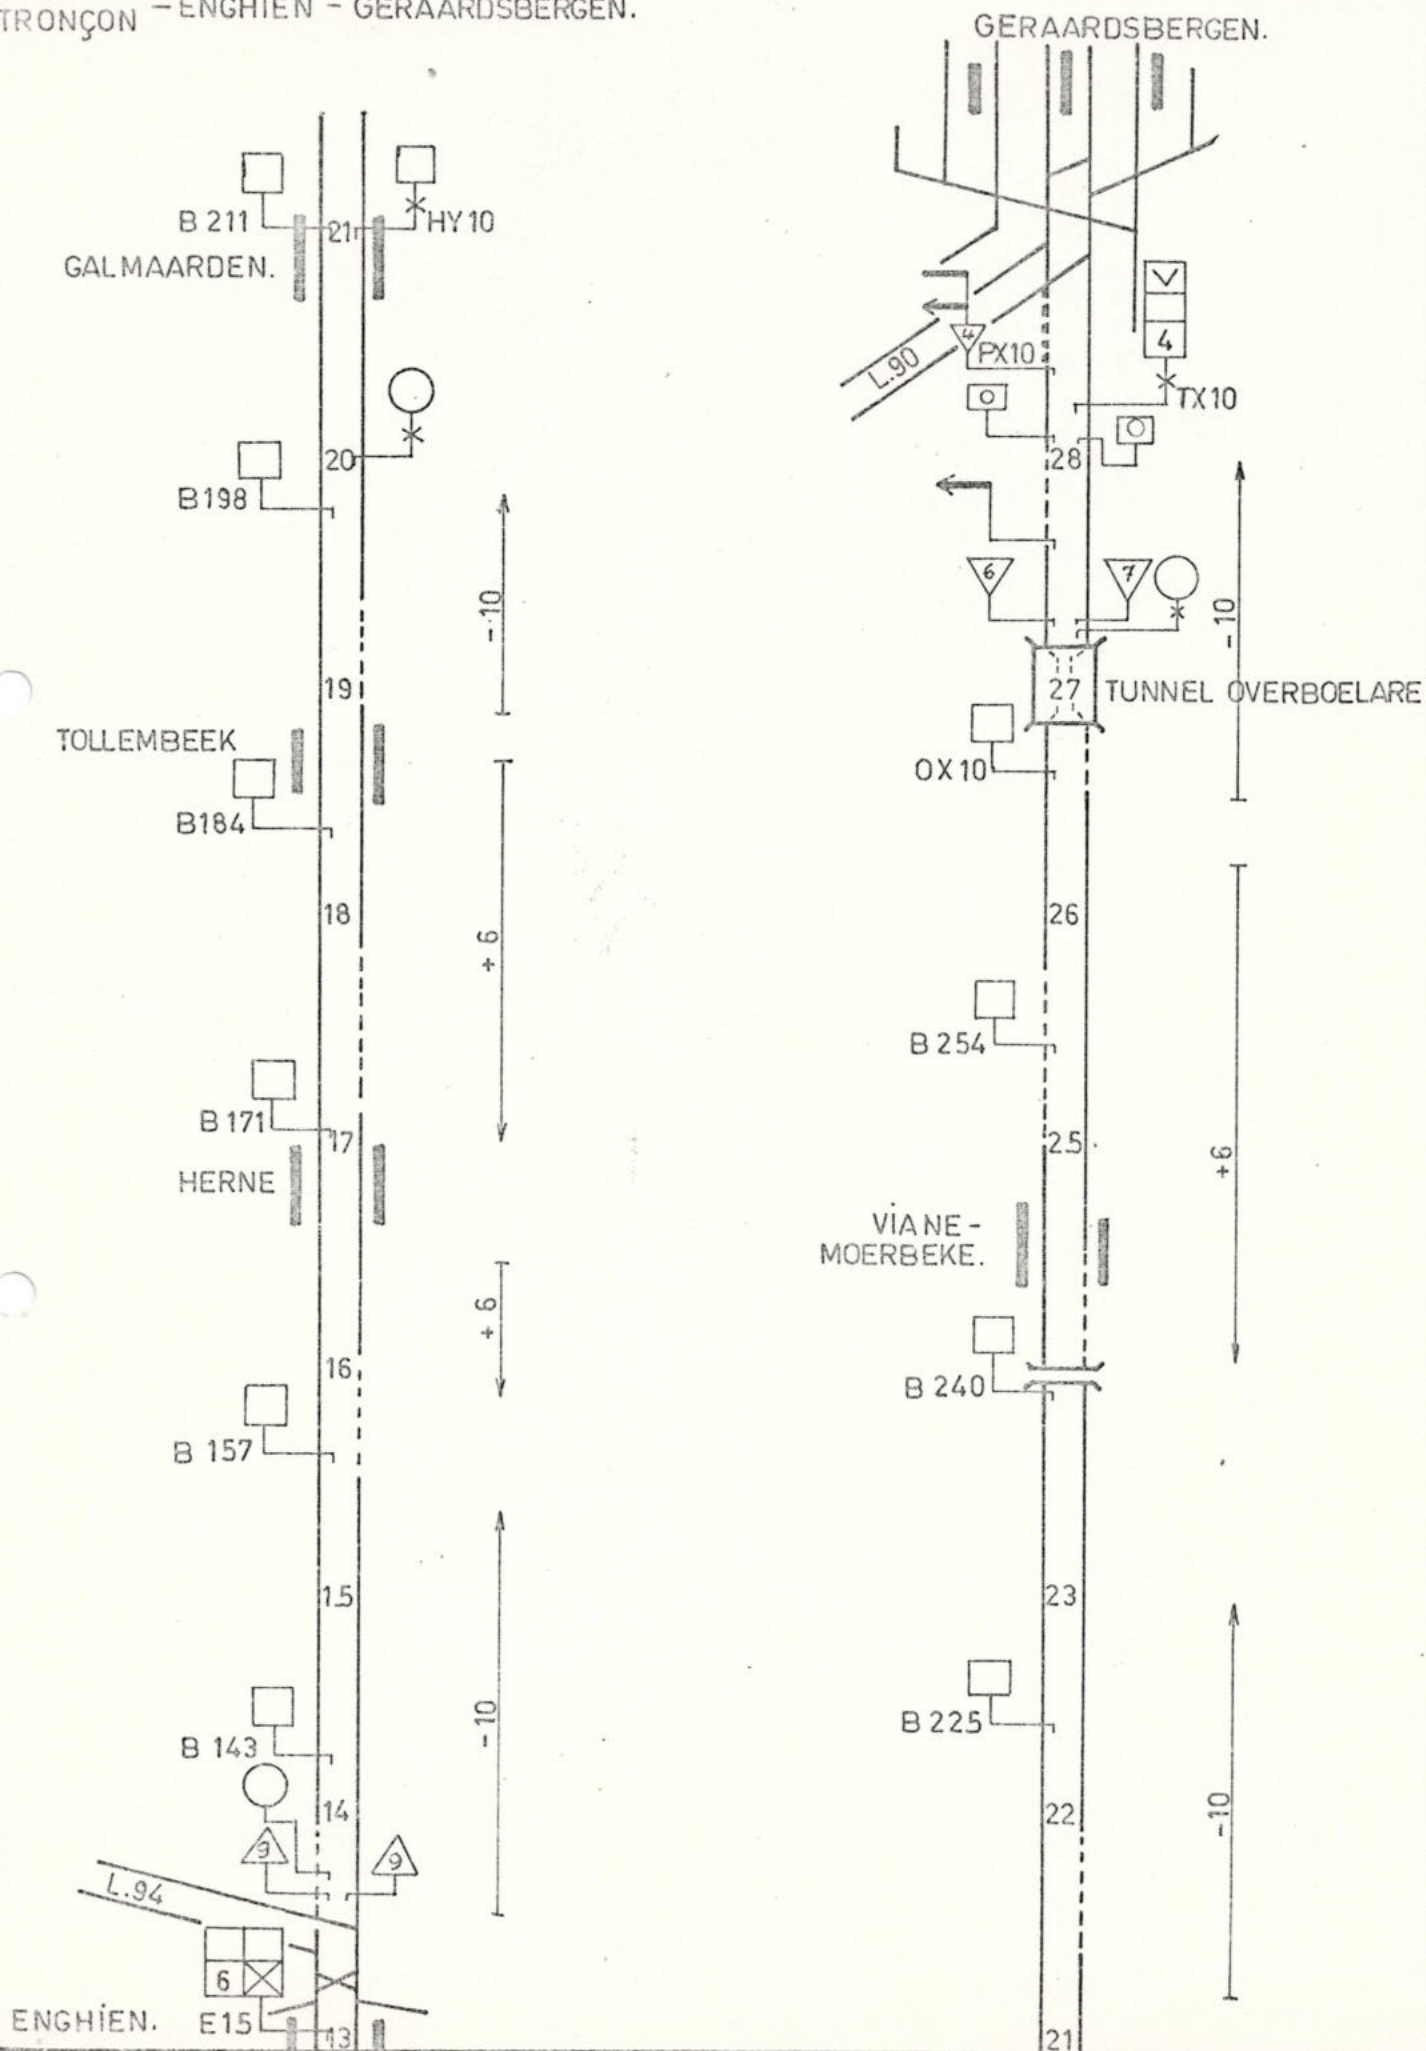

BAANVAK TRONÇON - GERAARDSBERGEN-ENGHIEN.

