



DEINZE - ADINKERKE.

BAANVAK
TRONÇON - LICHTERVELDE - DIKSMUIDE.

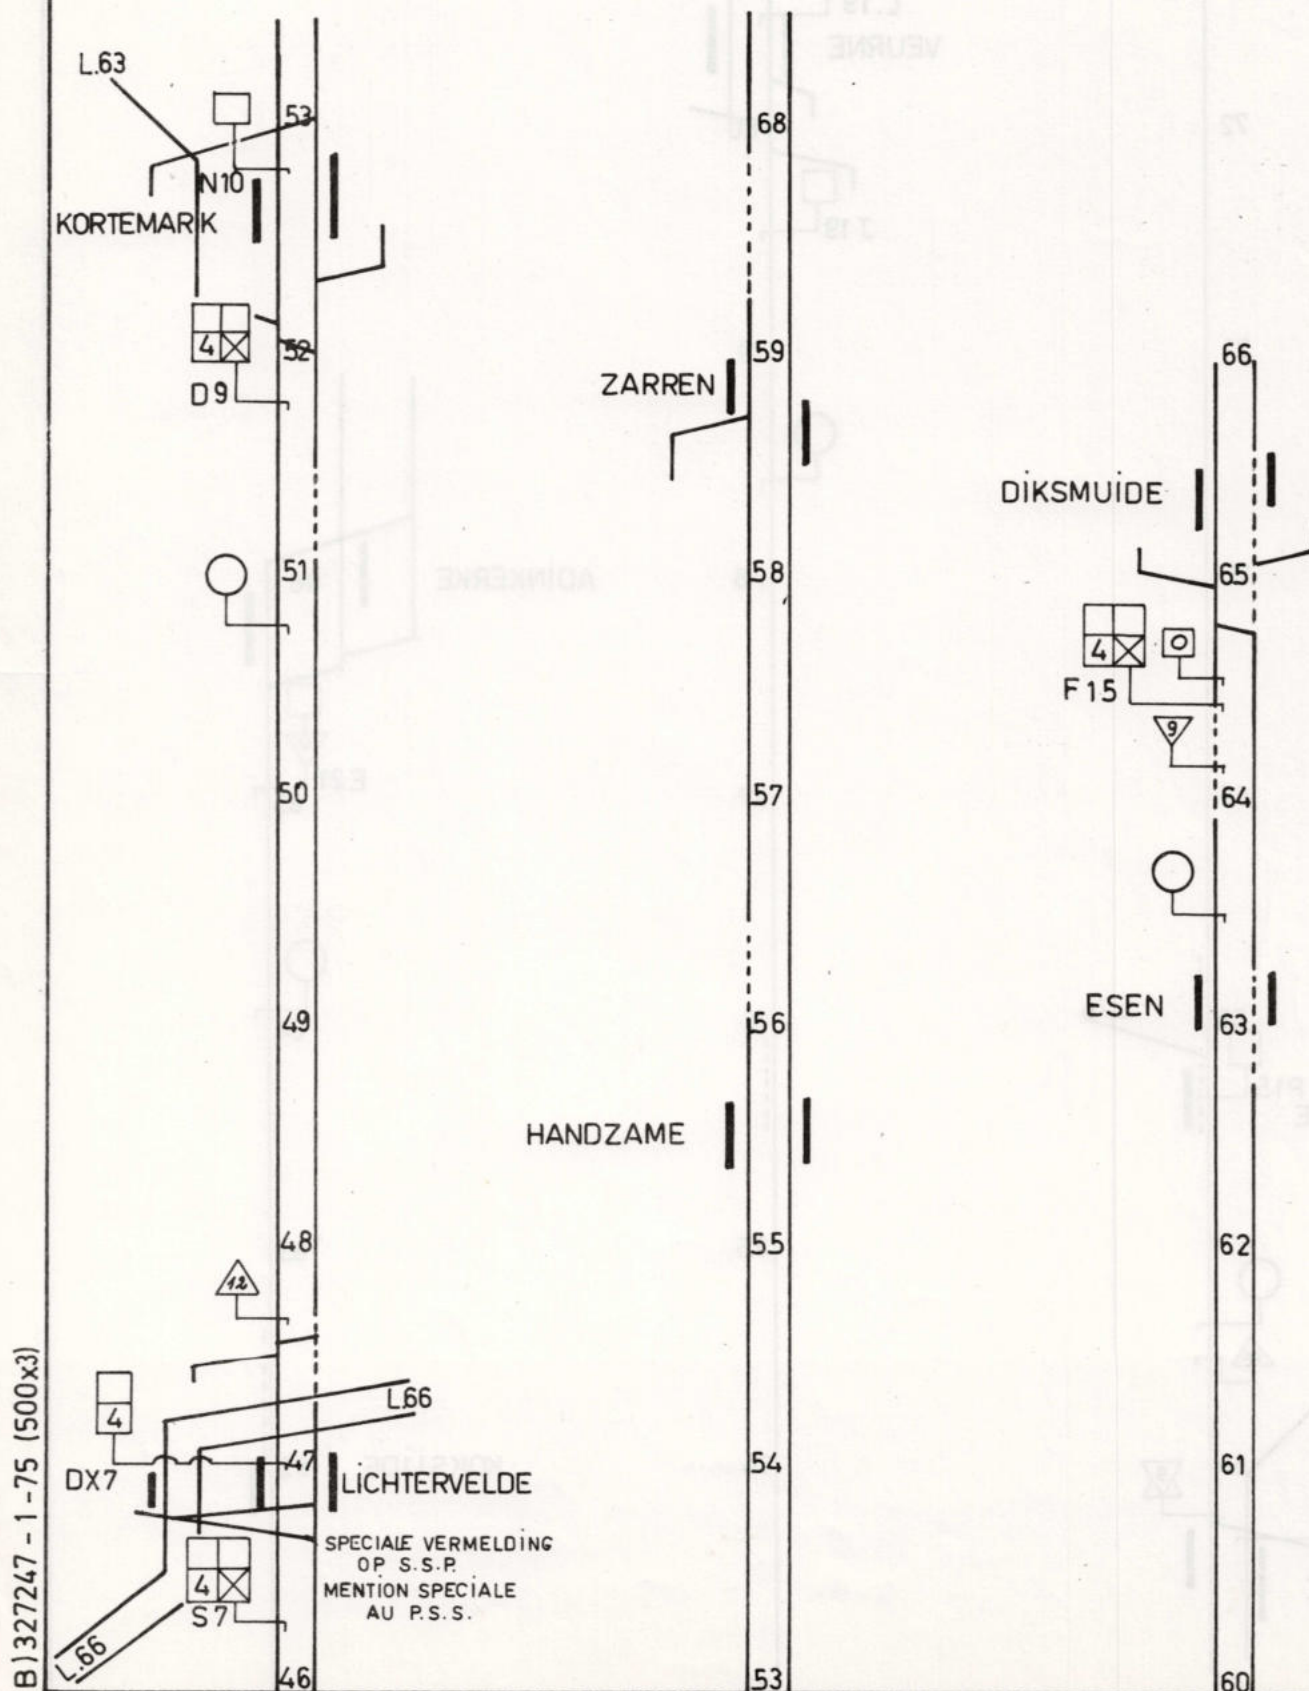


(B) 327247 - 1 - 75 (500x3)

BAANVAK
TRONÇON — DIKSMUIDE — ADINKERKE.

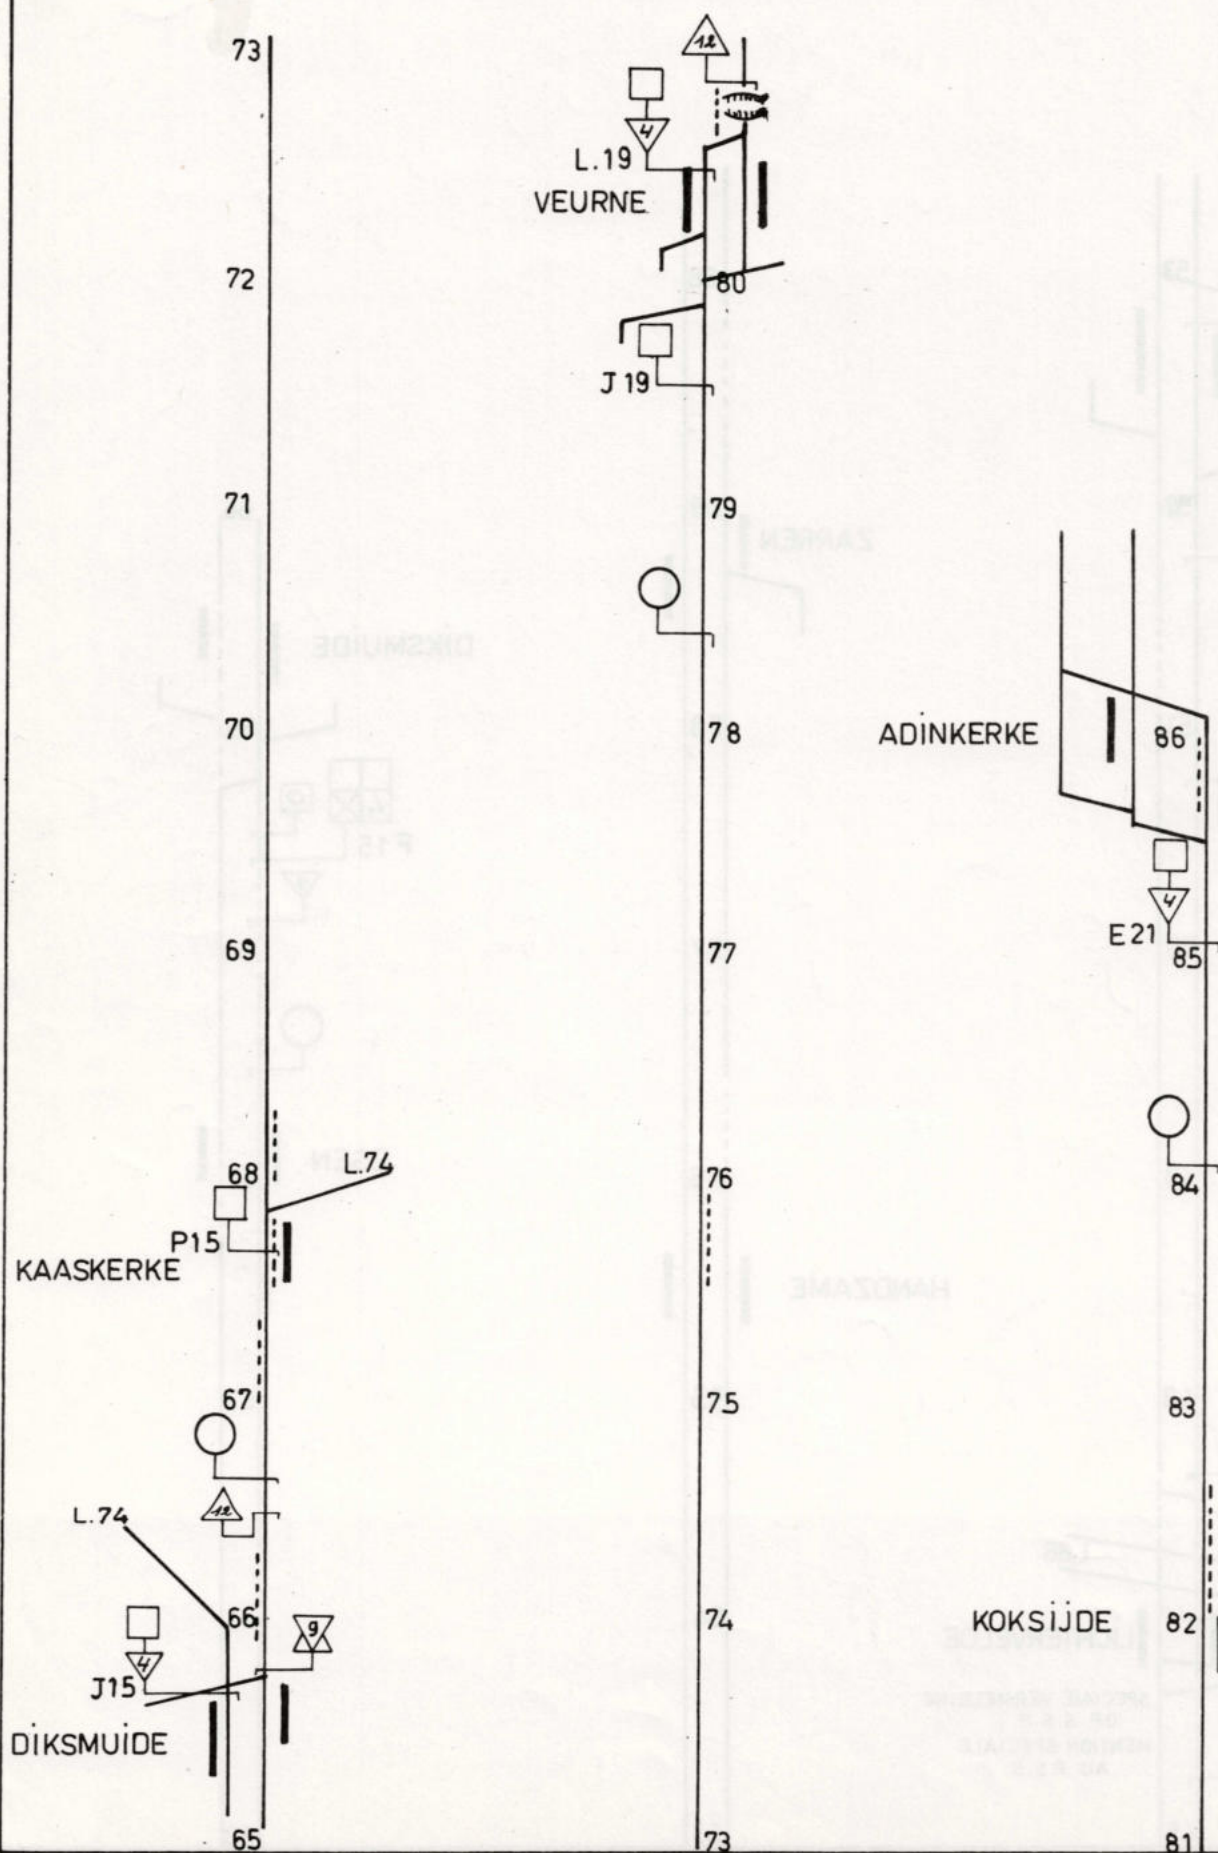


DEINZE ADINKERKE.

BAANVAK - DEINZE - LICHTERVELDE.
TRONÇON

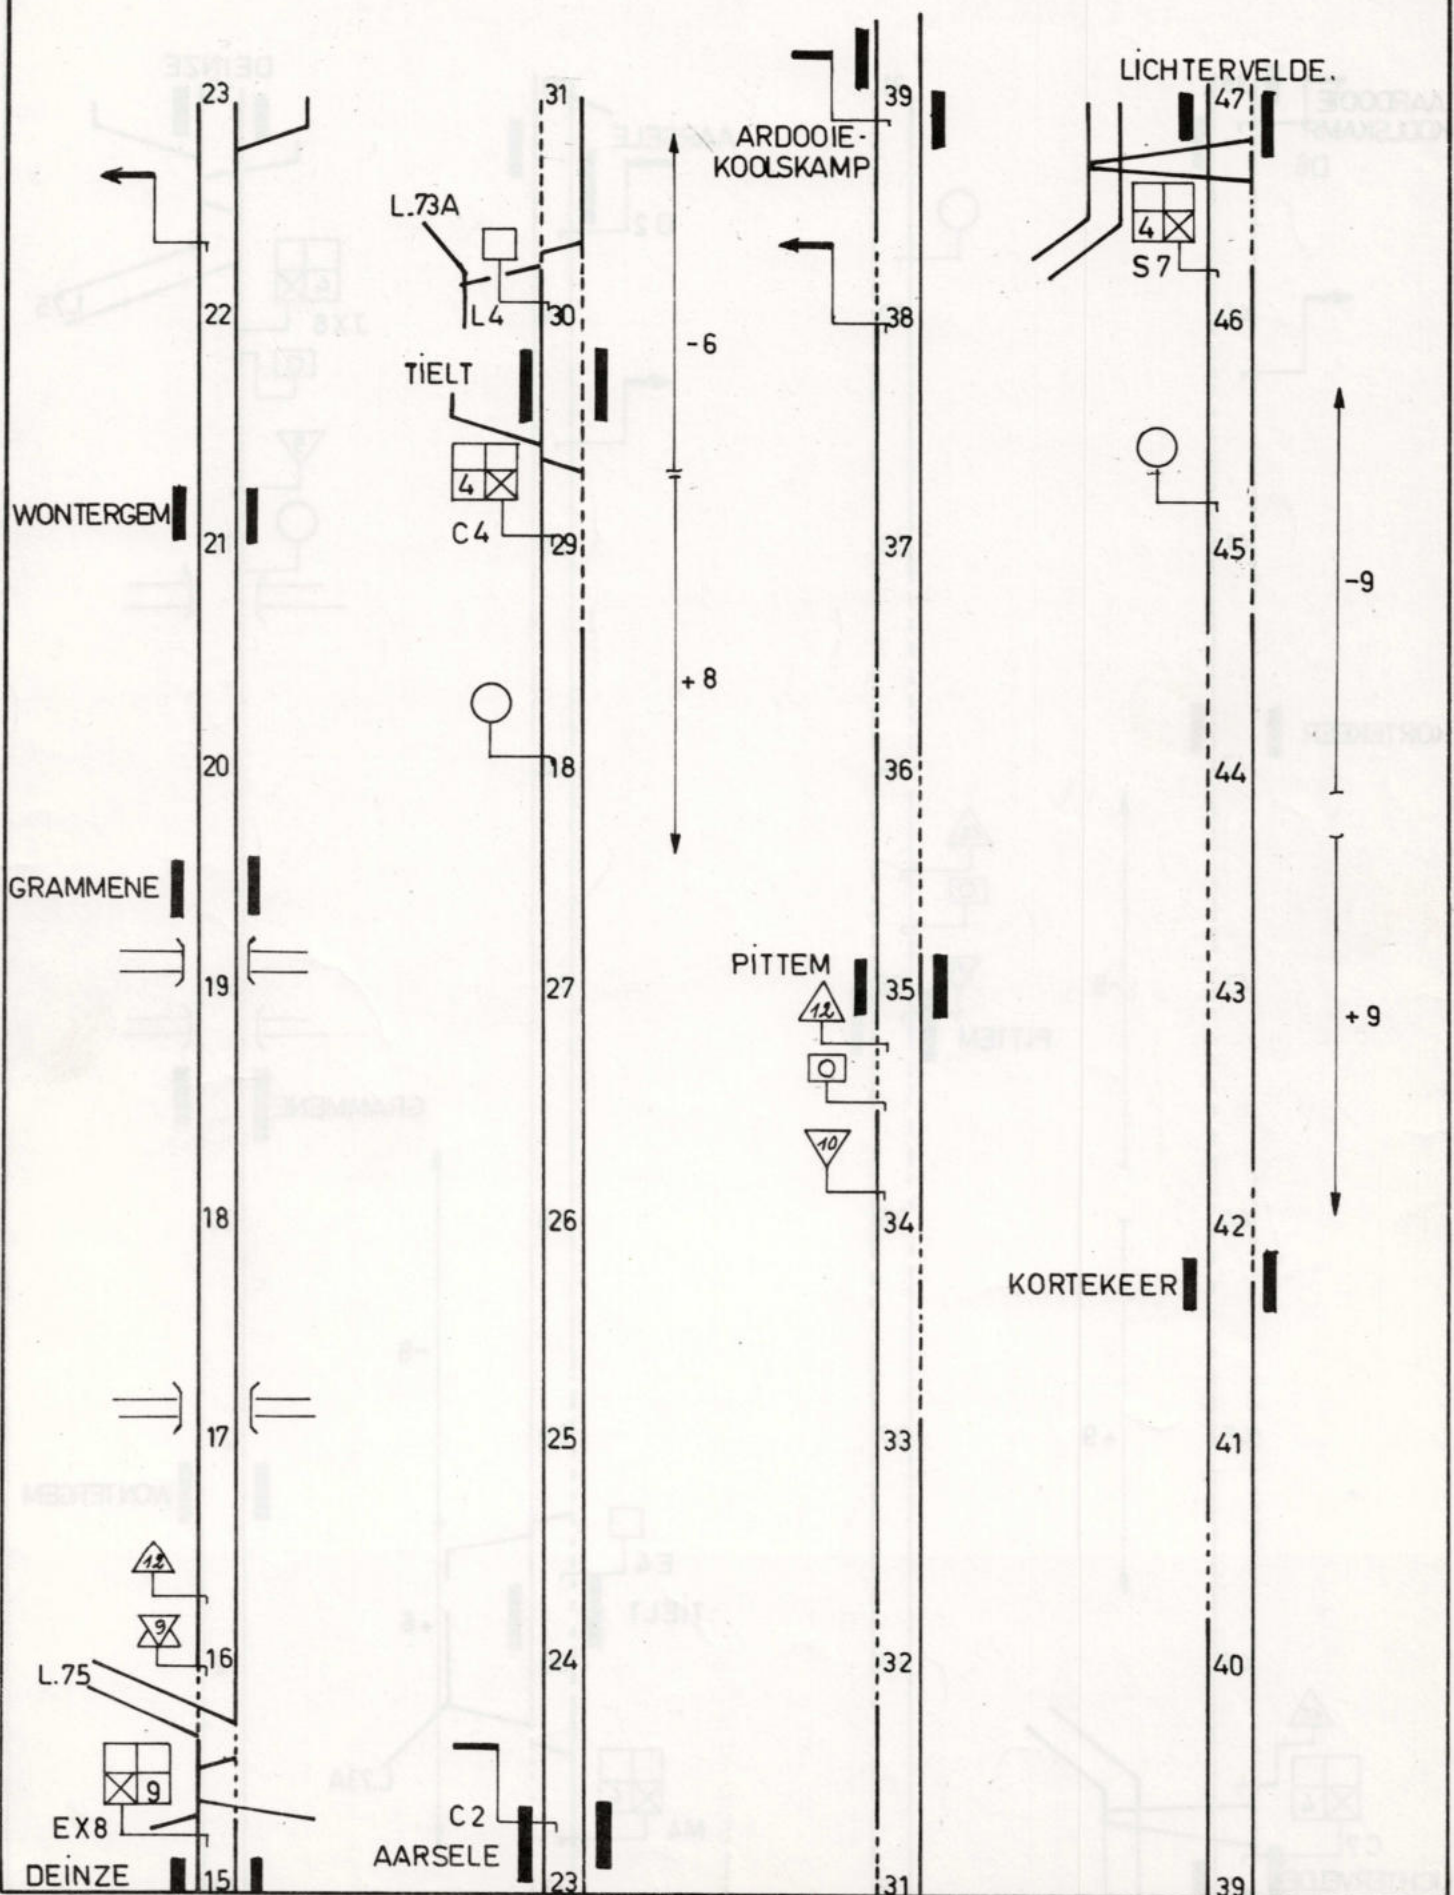


Fiche bij te werken met de nagekomen wijzigingen aan het S.S.P.
Fiche à tenir à jour par les modifications ultérieures au P.S.S.

BAANVAK
TRONCON - LICHTERVELDE - DEINZE.

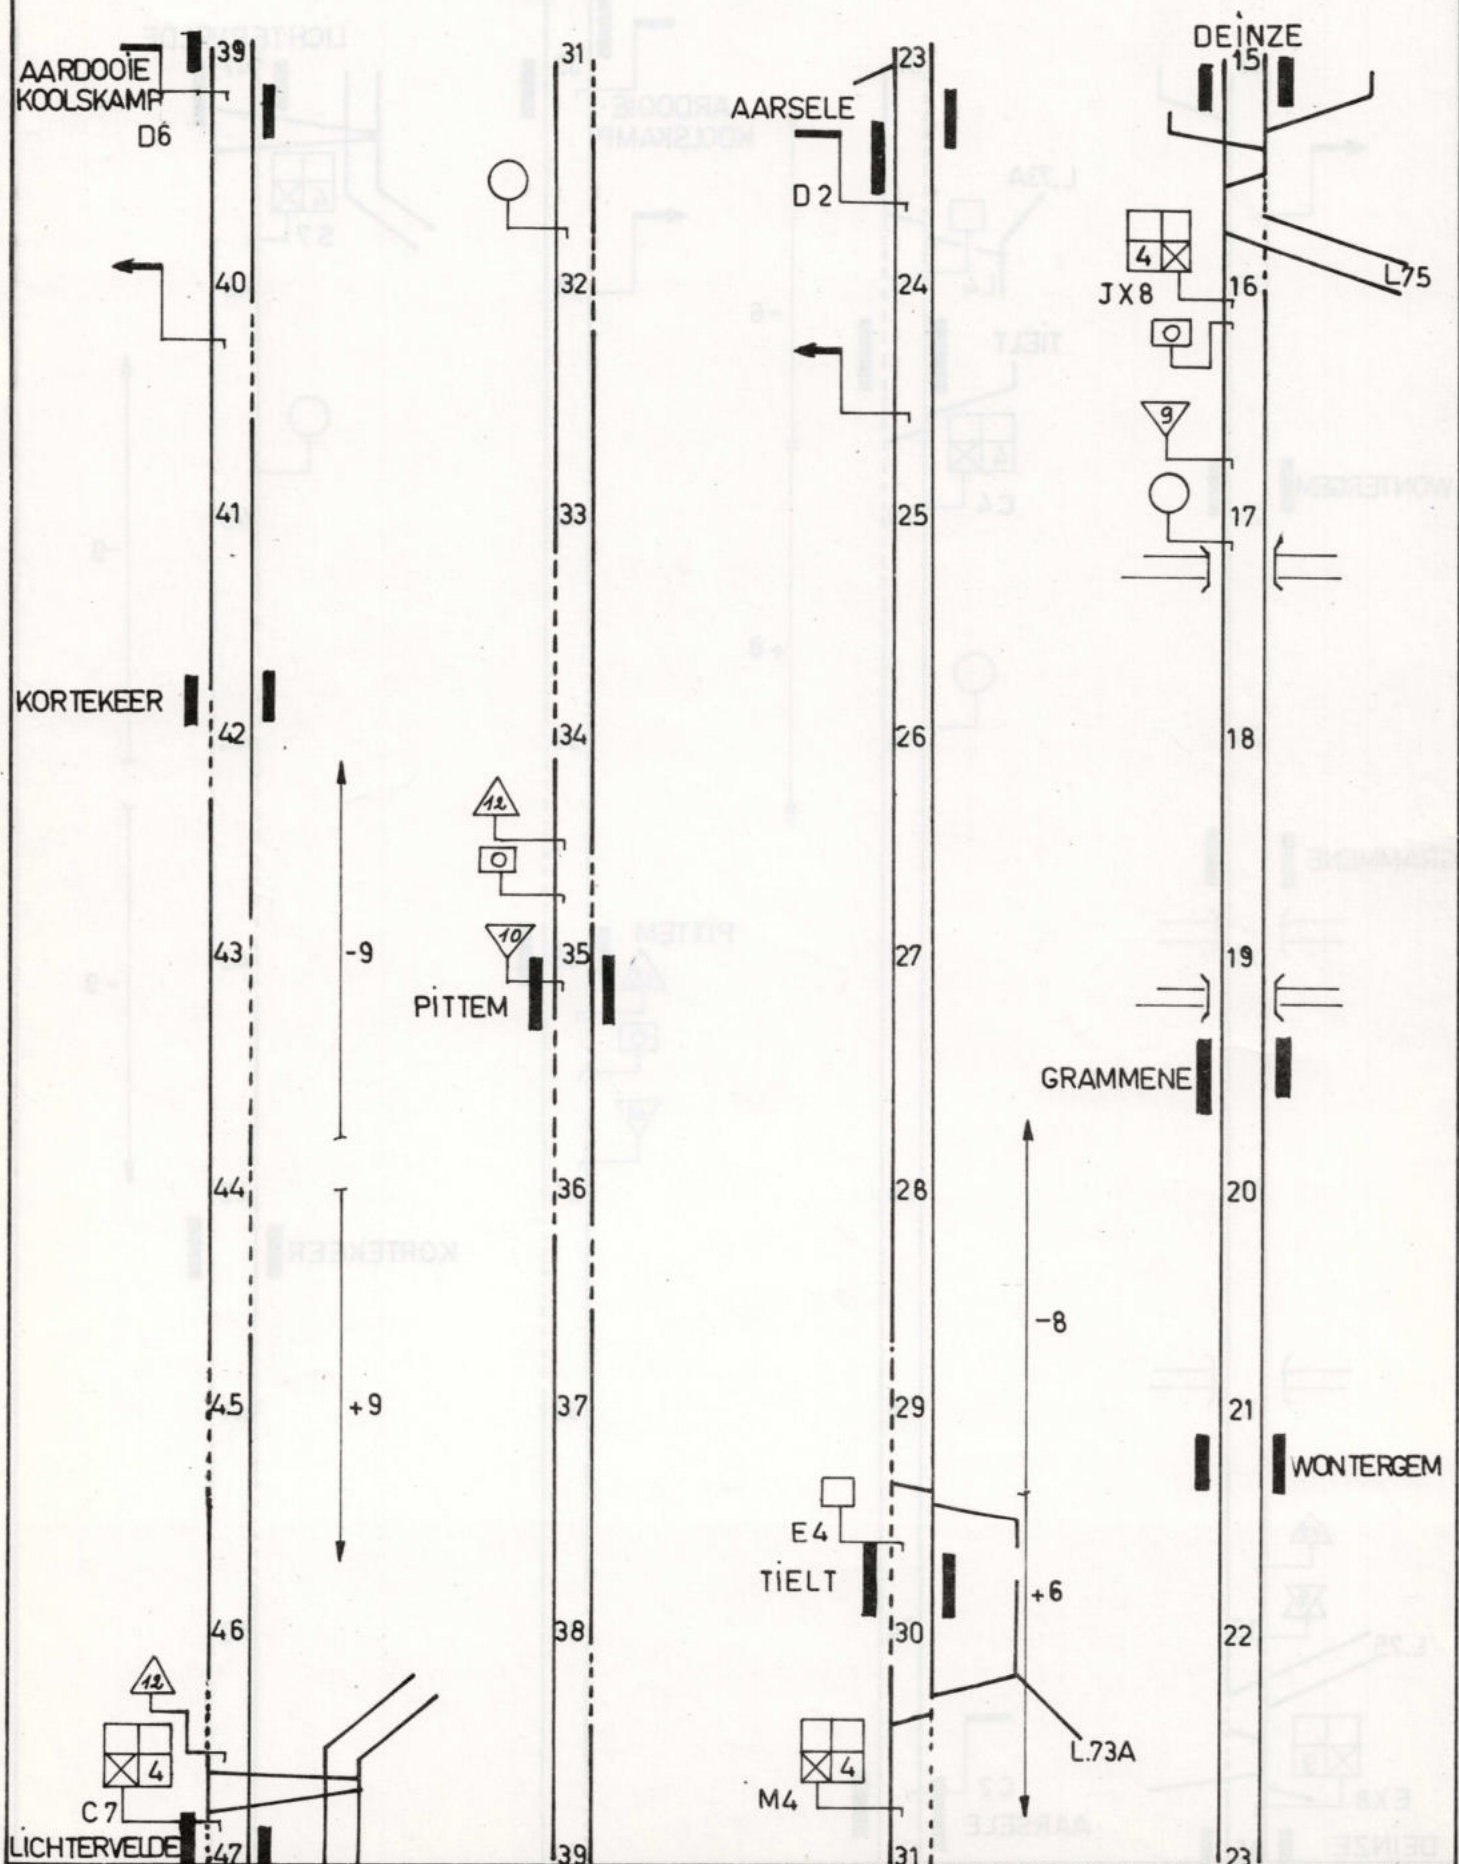

BAANVAK TRONÇON - ADINKERKE - DIKSMUIDE.

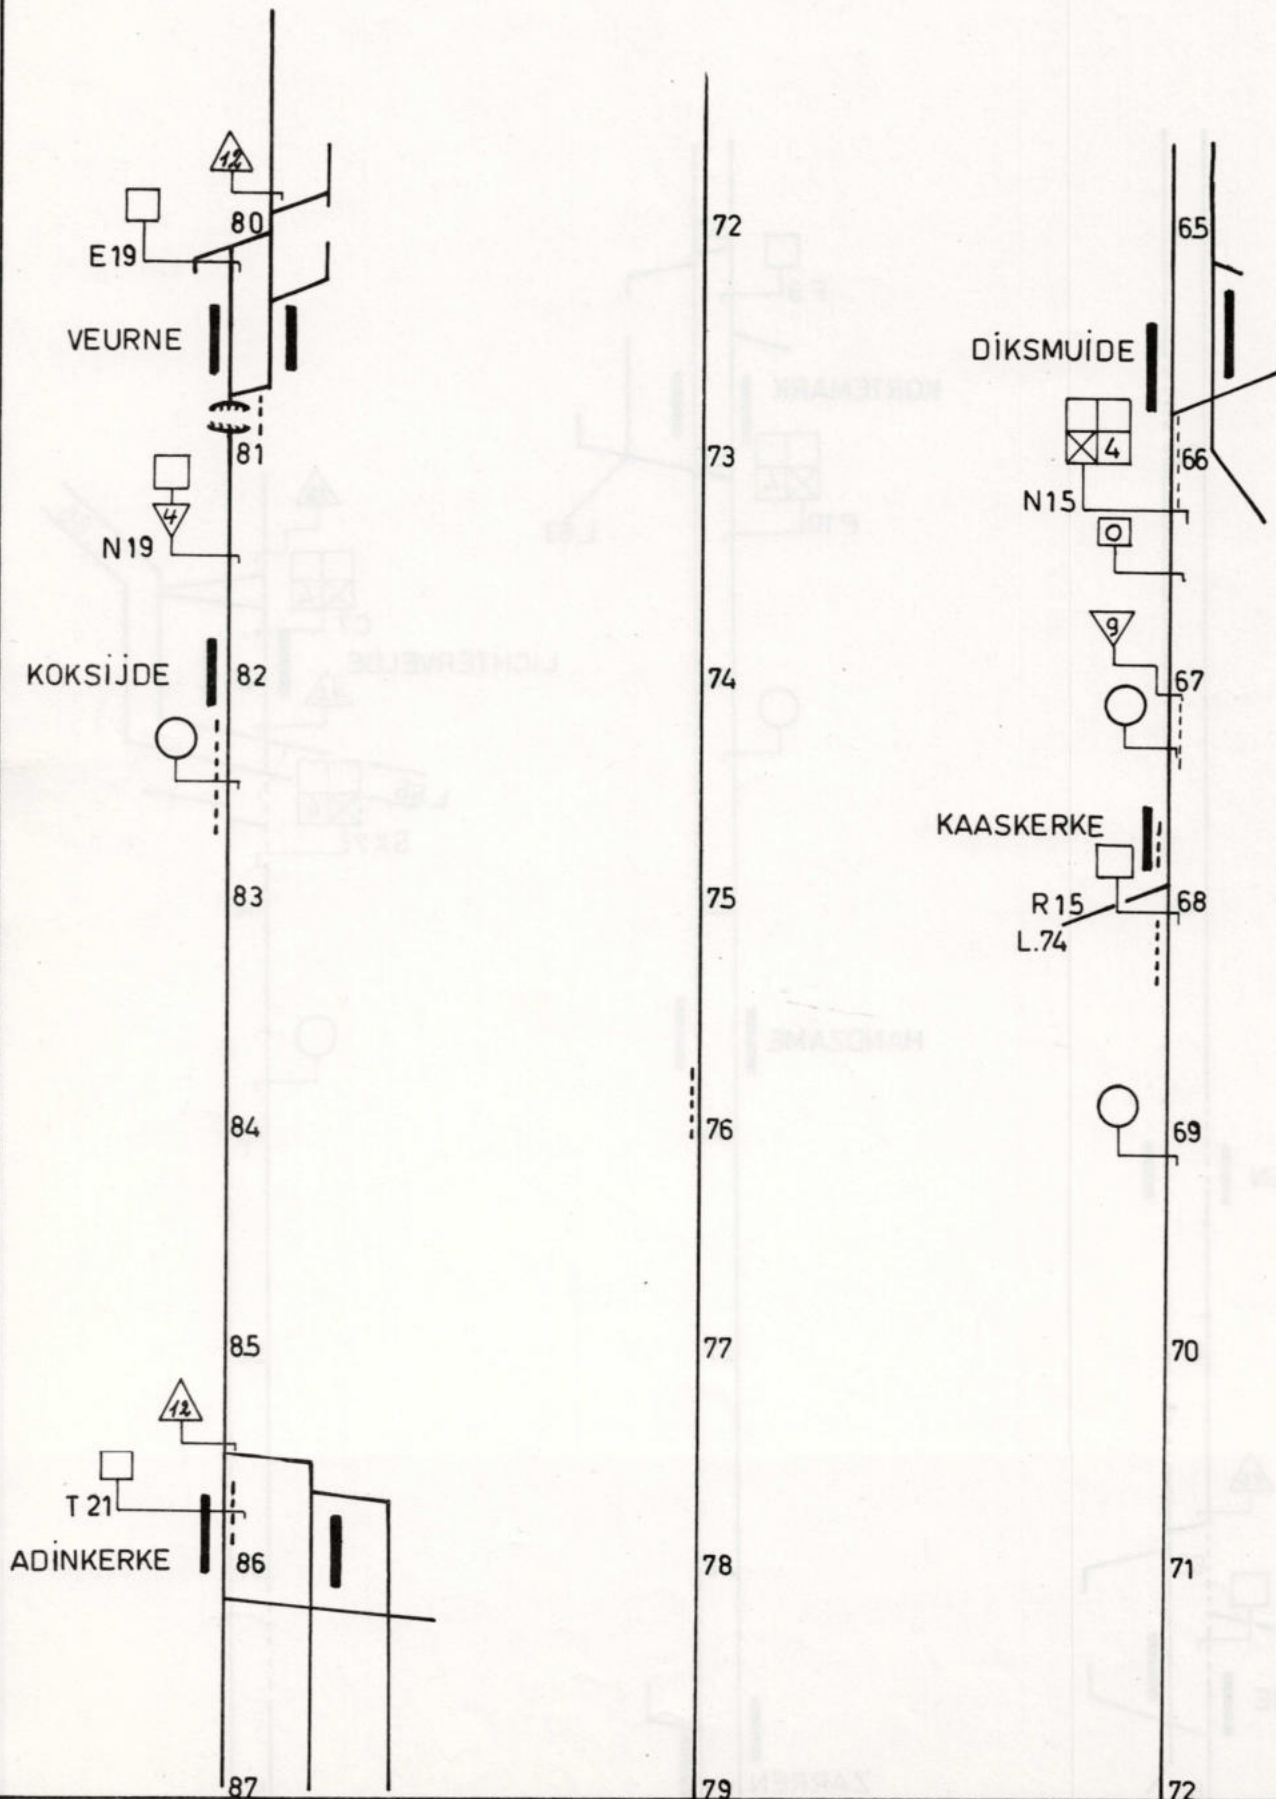

Fiche bij te werken met de nagekomen wijzigingen aan het S.S.P.
Fiche à tenir à jour par les modifications ultérieures au P.S.S.

BAANVAK
TRONÇON - DIKSMUIDE - LICHTERVELDE.