




COUPE SUIVANT QR  
Doorsnede over QR.

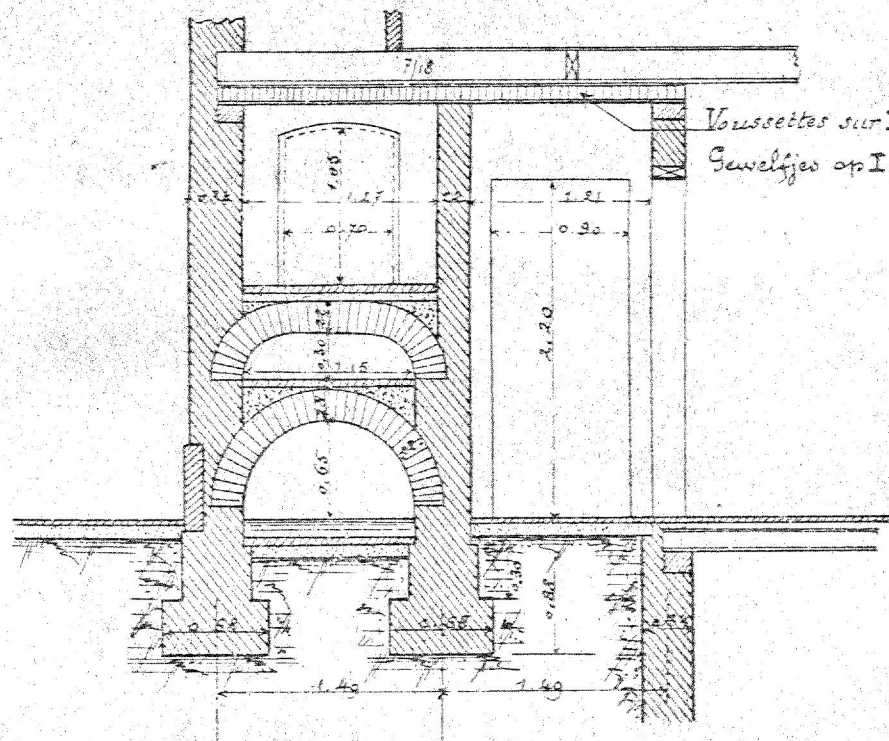

COUPE SUIVANT ST  
Doorsnede over ST.

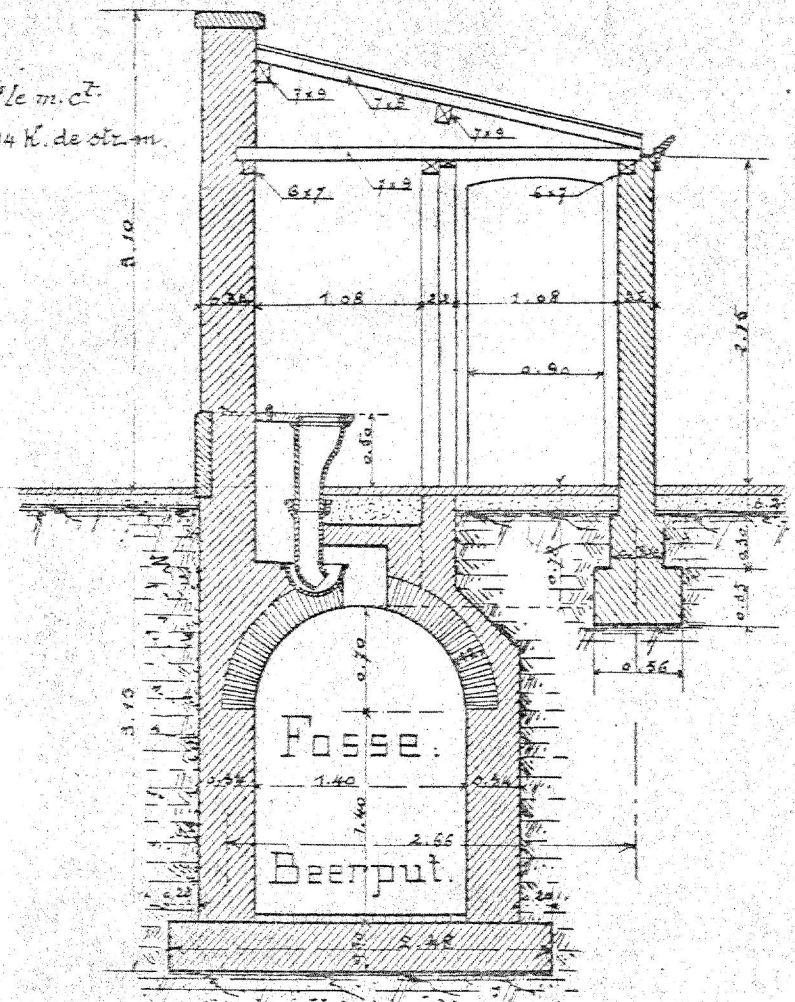

COUPE SUIVANT IJKLMNP  
Doorsnede over IJKLMNP.

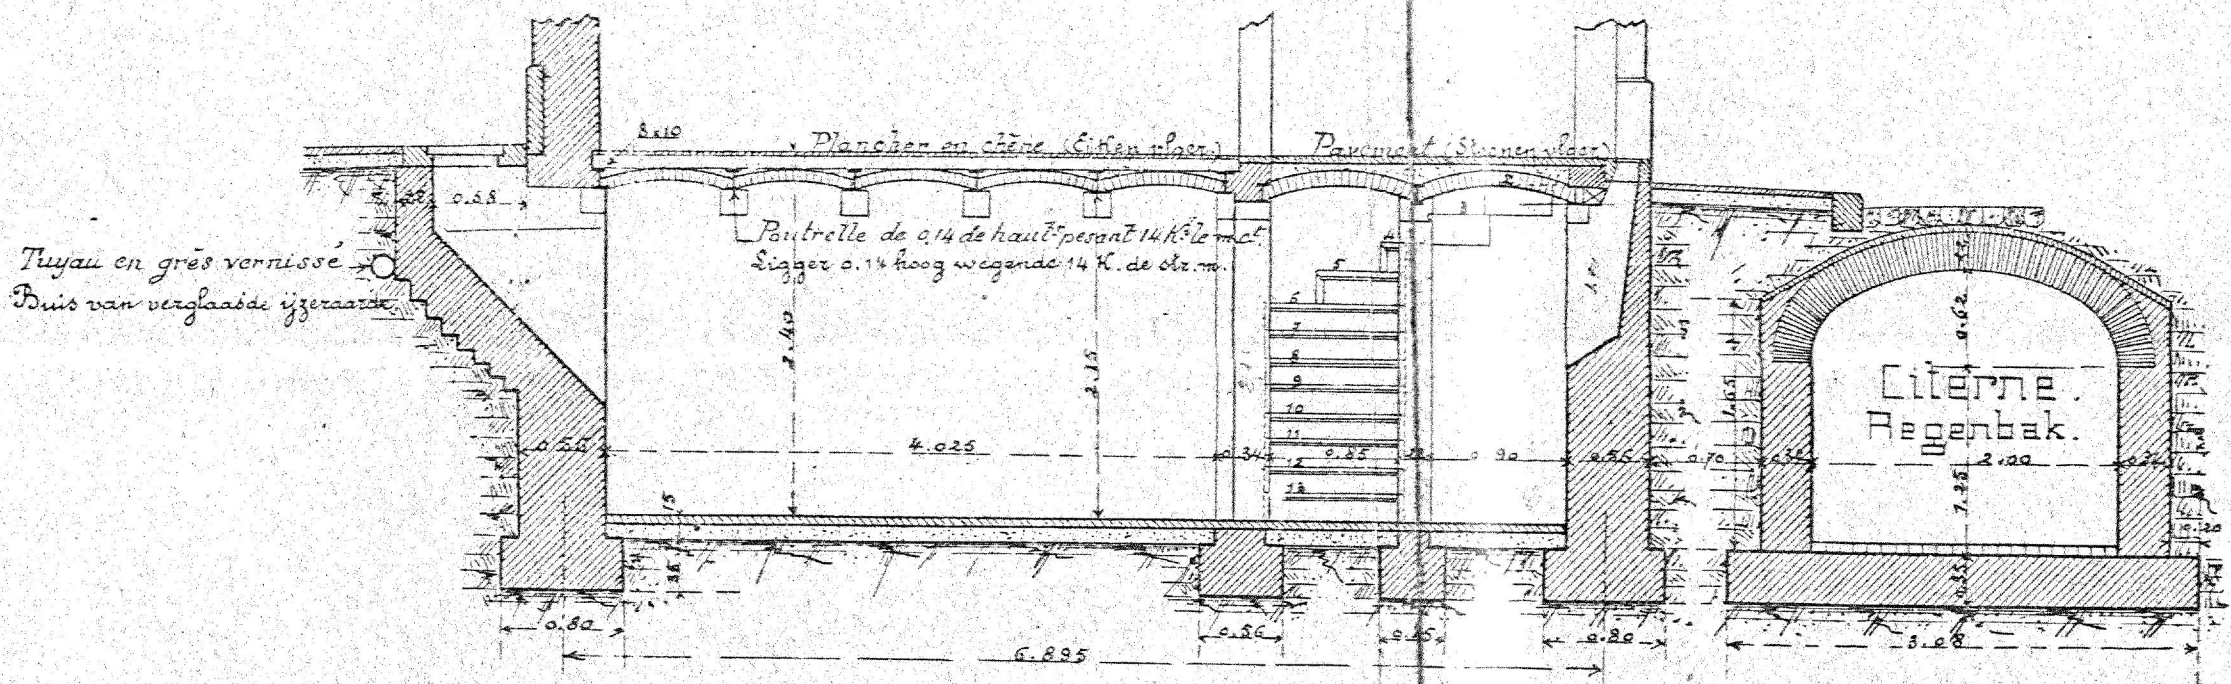

beer 14 11/8