


PLAN DE LA CHARPENTE DE L'HABITATION.
BOVENAANZICHT VAN DE KAP DER WONING.

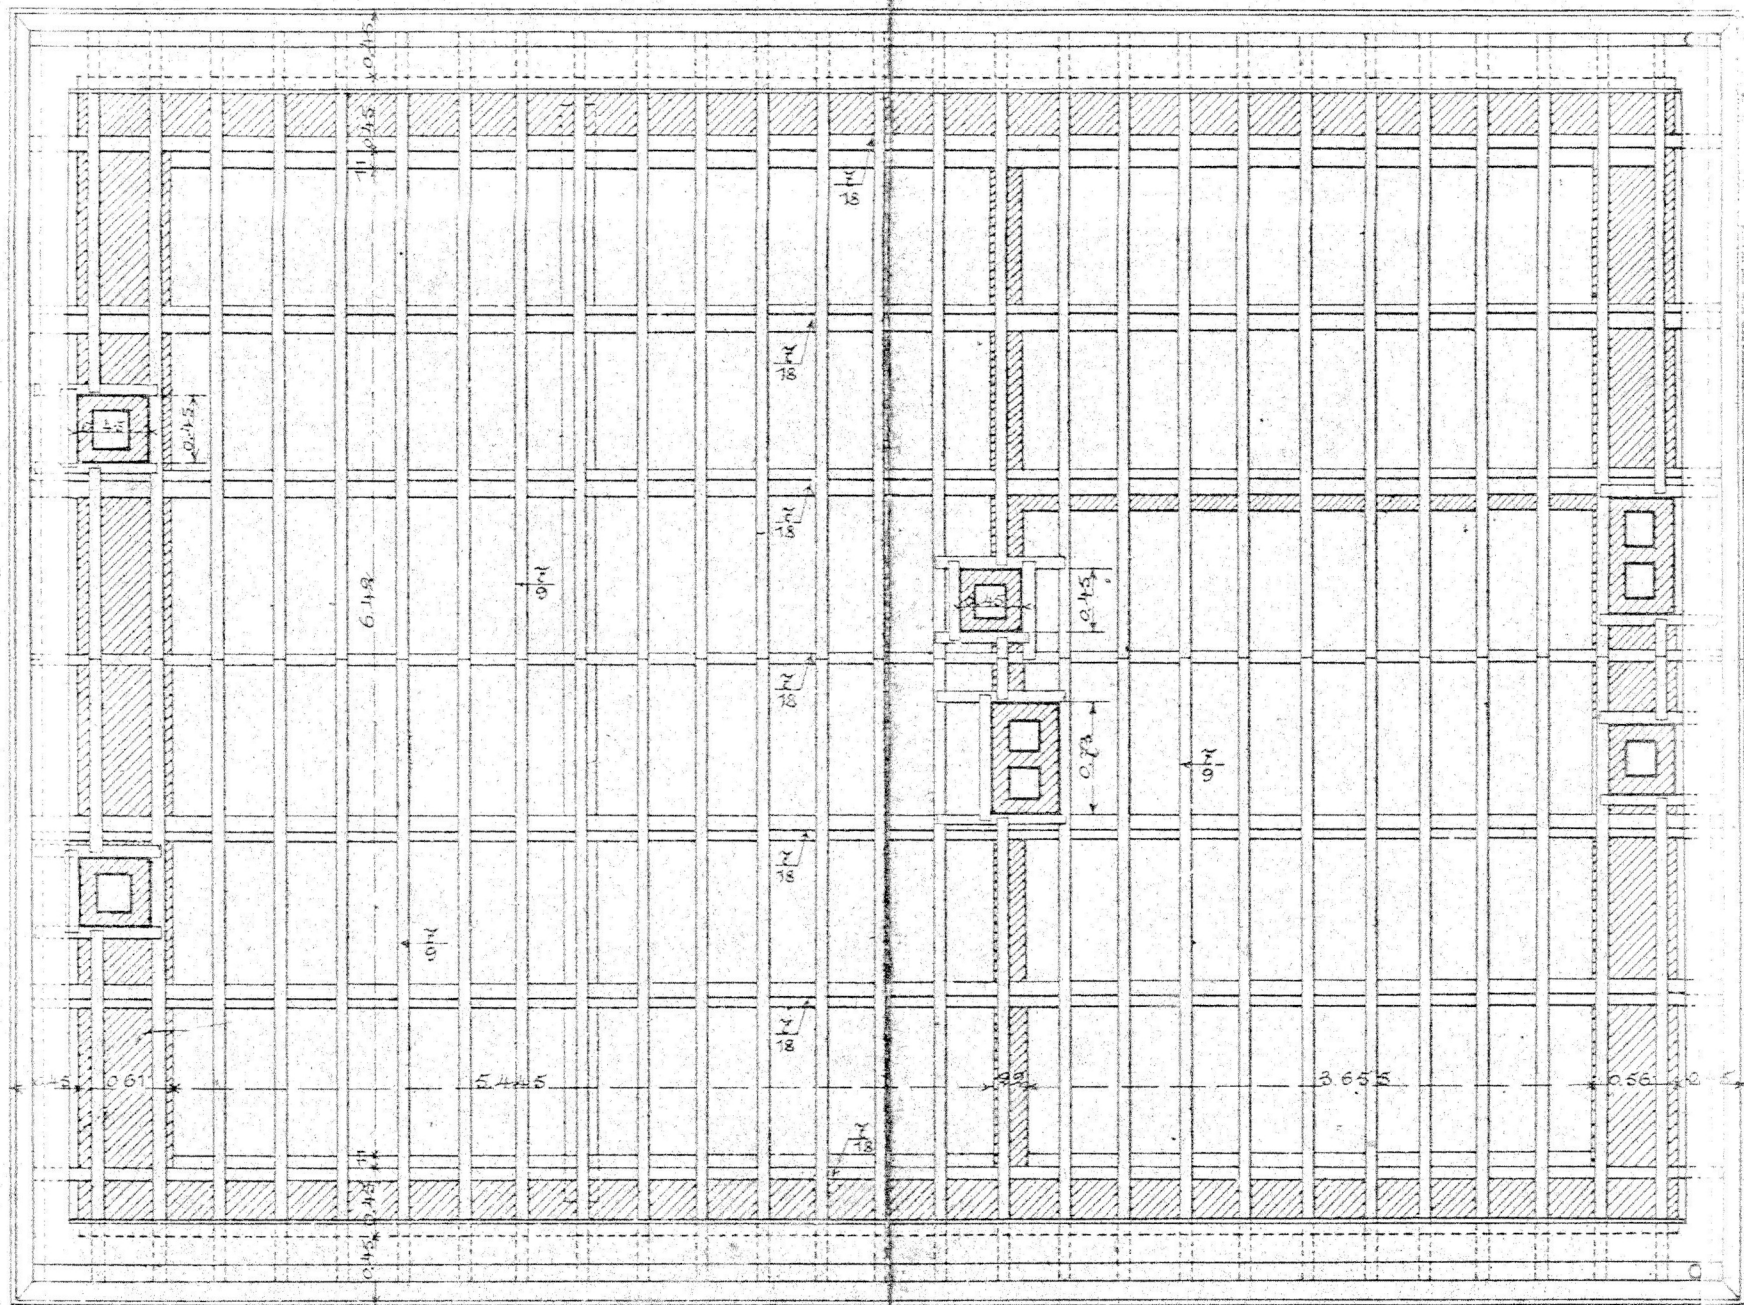

Côté des voies.
Kant naar de sporen.