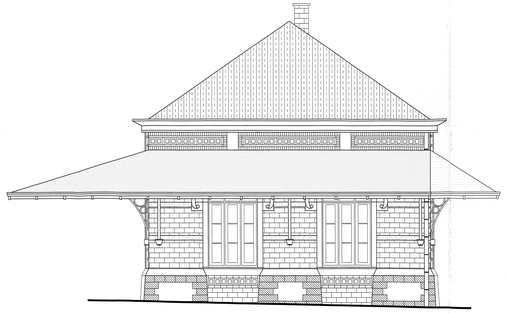

PIGNON vers Namur

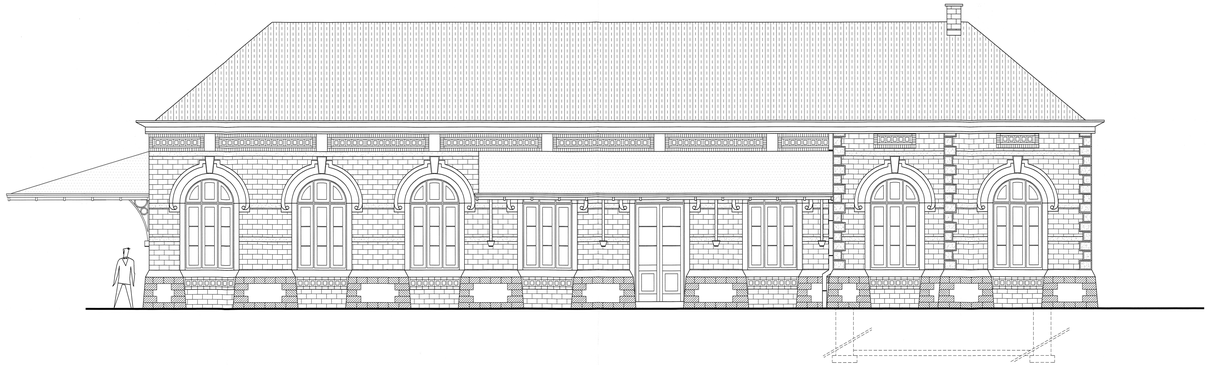

FACADE coté place

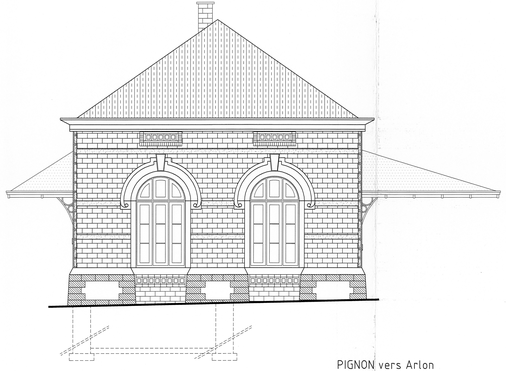

PIGNON vers Arlon

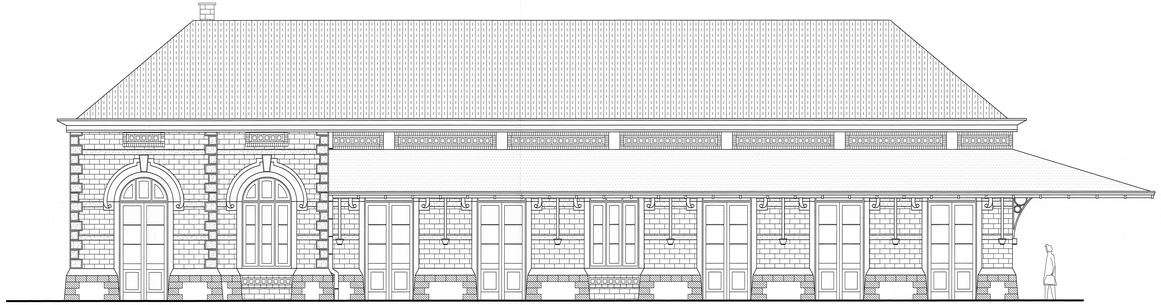

FACADE coté quai

Dates	Modifications	Visa	Dates	Modifications	Visa

LIGNE : 162
NAMUR - STERPENICH

GARE DE NEUFCHATEAU

BATIMENT DES RECETTES

Situation à réaliser
Façades

CA PATRIMOINE ZONE LIEGE

Cahier spécial des charges n° :		PLAN UNIQUE	ECHELLE: 1/50
Dessiné par : S.CARAMAZZA	Vérifié par : L. COLOGNE	Dressé par : Ir. V. VANDERMEEREN	
Proposé Le Dirigeant PA de Liege p.p. G. BEMELMANS. Le :	Approuvé Le General Manager Ir. P. MARTENS Le :	Accepté, l' Adjudicataire Le :	S : 0,00 m2 Prix 00 F + 6 % TVA = 00 F = 0,00 EUR BA-0000-000.0-00-000