dis NO
I-ES
ANTWERPEN

Gekend: Gesehn:	Nagezien: Verifié:	Opgevolgd: Suivie:
P. DE PEUTER	H. ROGERS	E.Alliet

Voor ES: IPG Voor B: IPI
Pour ES: IPG Pour V: IPI

K. ENGELER F. VERBRUGGEN

or. De Eerste Insp. T
pr. L' Insp. Principal T. W. VAN EYKEN
or. TCT:
Na CTPT: 283

SSP 25 – 1997 A
PSS 11
n. 4 bladen – Blad. Feuille: 1

DATUM VAN INDIENSTSTELLING:
DATE DE MISE EN SERVICE: 20&21.07.96

Plan opgemaakt met grafisch systeem – Manuele bijwerking verboden (Toepassing AutoCAD)

LIJN: BRUSSEL-Noord
LIGNE: BRUXELLES-Nord – ANTWERPEN-Centraal

KNOOPPUNT:
NOEUD: MORTSEL

M
L.25
L.15 - L.27
L.15/1 - L.27A

Dit SSP vervangt en vernietigt het oberehalch planer 25 – 1996 A NOR 08.07.96 en de rijdn verwijzen.
Ce PSS abroge et remplace le plan schematique no. et fait ses suppléments.
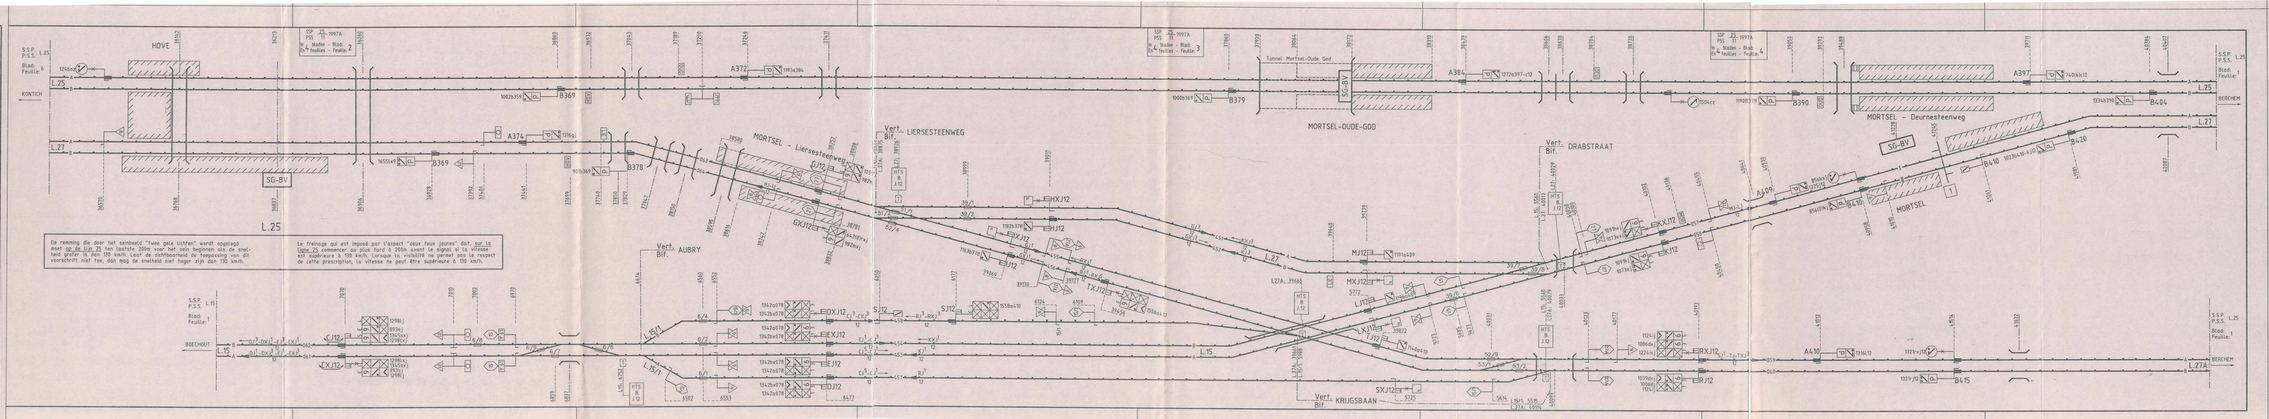
Gela Gefes	Nr. No.	Wijzigingen - Modifications	Handtekeningen Signature
	1		
	2		
	3		
	4		
	5		
	6		
	7		
	8		
	9		
	10		
	11		
	12		
	13		
	14		
	15