 <b>E.S.</b> GR. CHARLEROI	Dessiné : Getekend : <b>VANGERTRUY</b>	Calqué : Gecalqueerd :	Vérfié : Nagezien : <i>[Signature]</i>	Surface : Oppervlakte : M <sup>2</sup> : 0,25
	L'Ing. Principal E.S. De Eerste Ing. E.S. <i>[Signature]</i> ROSSIGNOL	L'Ing. Principal V. De Eerste Ing. B. <i>[Signature]</i> GENO	L'Insp. Principal E. De Eerste Insp. E. <i>[Signature]</i> 11/06 COUSTRY	L'Insp. Technique M. De Techn. Insp. M. N°: 112/81 NO HENDRICKX

P.S.S. 268 -1981C  
S.S.P. 1  
EN 1 FEUILLE - FEUILLE 1  
IN 1 BLAD - BLAD 1

DATE DE MISE EN SERVICE : 1-8-1981  
DATUM VAN INDIENSTSTELLING: 1-8-1981


LIGNE: MONCEAU - MONCEAU - USINES  
LIJN: MONCEAU - MONCEAU - USINES

T

Ce P.S.S. abroge et remplace le plan schématique 268 -1971 C du 18-8-71 et tous ses suppléments.  
Dit S.S.P. vernietigt en vervangt het schematisch plan 1 -1971 C van 18-8-71 en al zijn vervolgen.

Dates Data	N°	MODIFICATIONS - WIJZIGINGEN	Signatures Handtekeningen
20-1-82	1	P.S.S. 268/1 -1981C Mise hors-service voies et signaux côté P.H.	<i>[Signature]</i>
	2		
	3		
	4		
	5		
	6		
	7		
	8		
	9		
	10		
	11		
	12		
	13		
	14		
	15		

MONCEAU - USINES

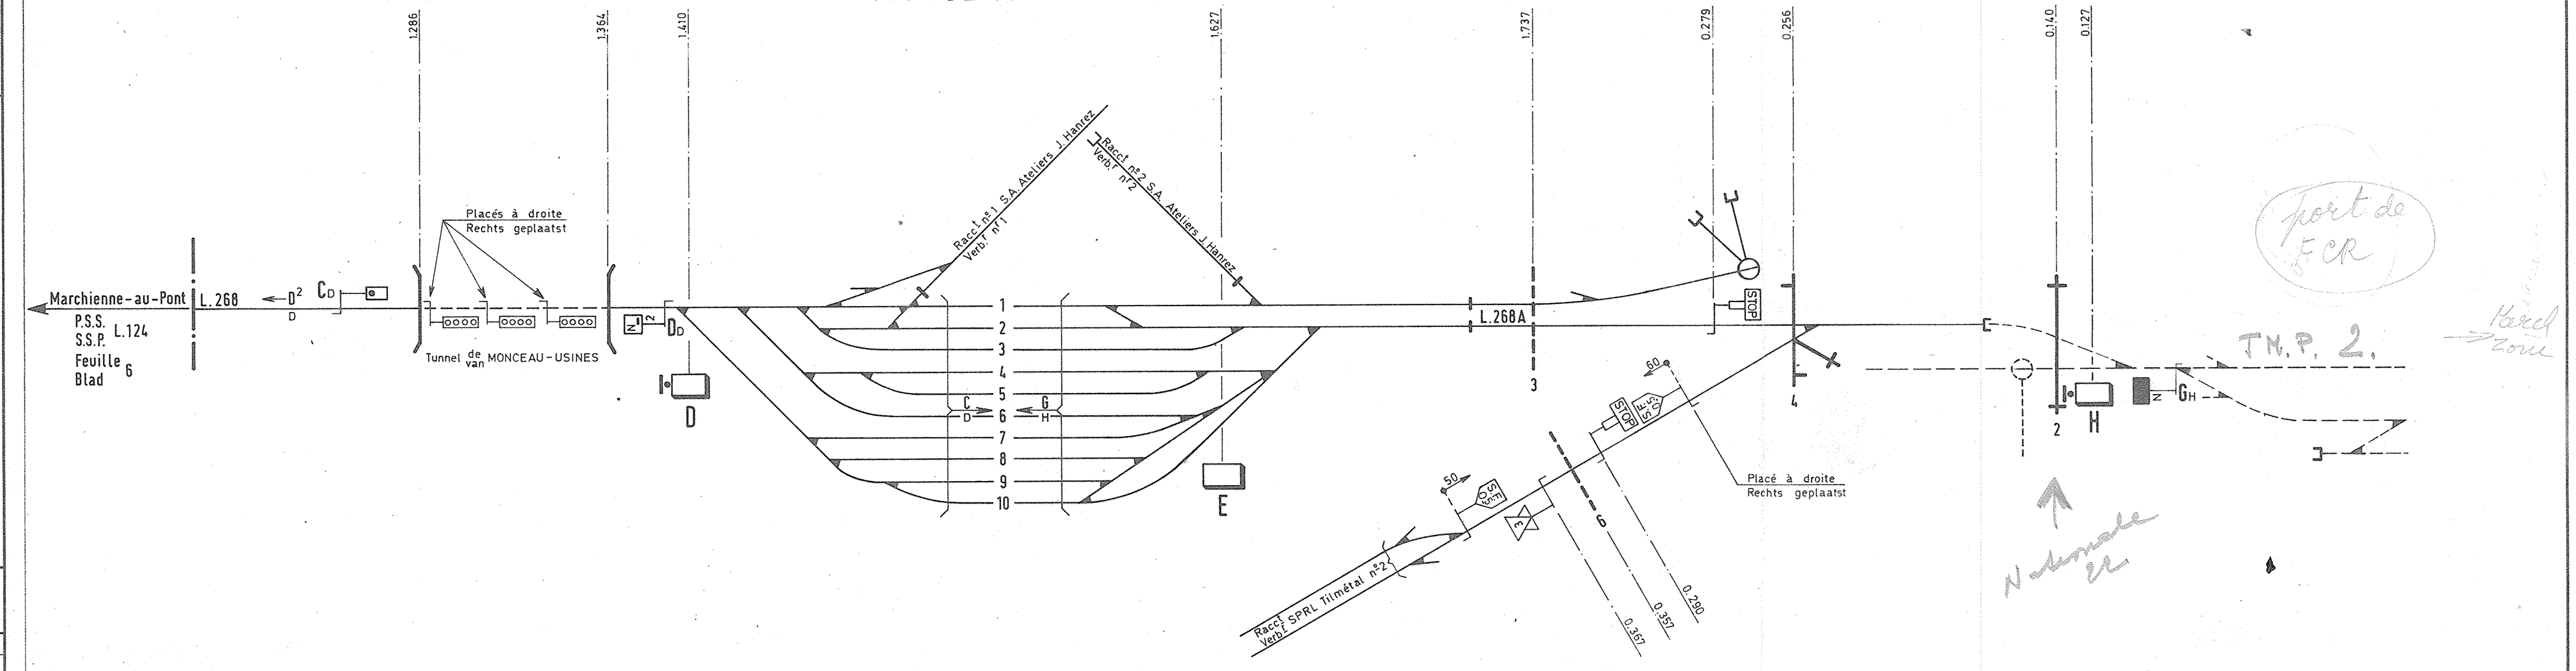

B.18		P.E	P.H
L.124		217	550
913			
	P.D		
C	D		
144	37		

P.D	P.E	
550	333	
		P.H
		G
		12

© 1985 P. 81 (5)