	DESSINE	CALQUE	VERIFIE	SURFACE
E.S. NAMUR				0m².40.
	DRESSE, L'INSP. I.L. 3.9.79			
INSTRUCTIONS LOCALES 111_283_2		APPROUVE, L'IPES. 3.9.79		

LIGNE 283

ATELIER CENTRAL M SALZINNES

Block 2

SCHEMA ANNEXE A L'INSTRUCTION LOCALE

DATES	MODIFICATIONS	SIGNATURES
29-6-87	Liq. 228	

1_ SCHEMA DES VOIES

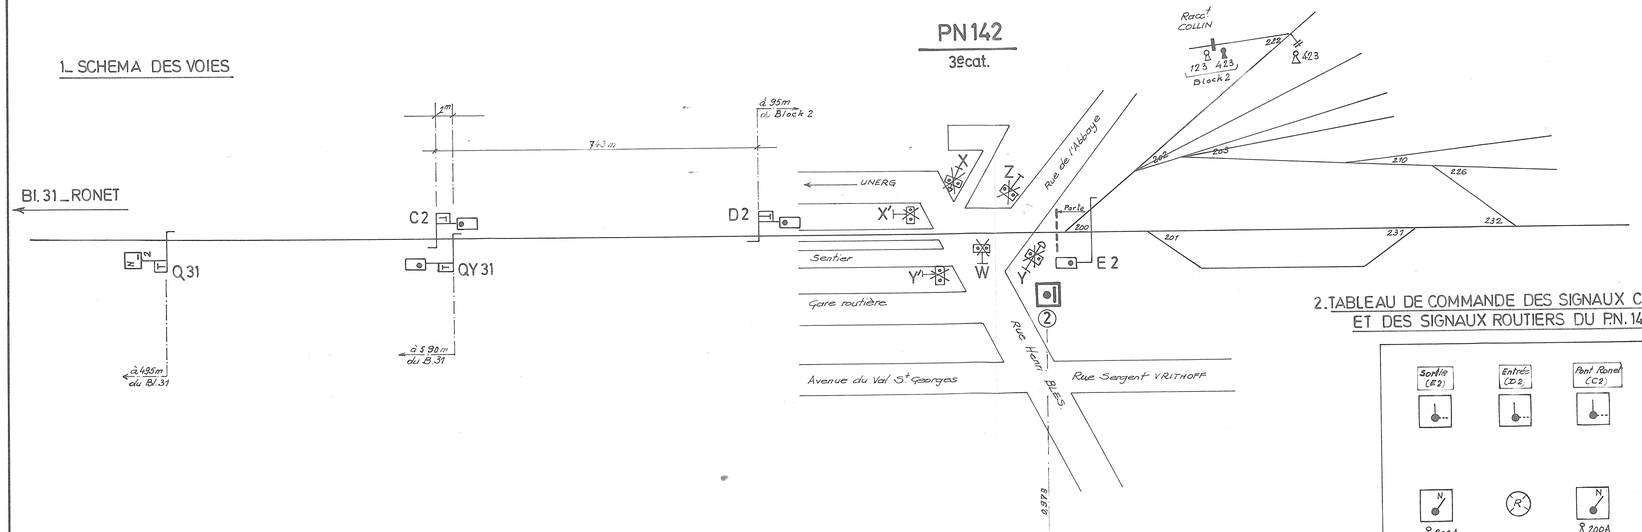

2. TABLEAU DE COMMANDE DES SIGNAUX C2_D2_E2 ET DES SIGNAUX ROUTIERS DU PN. 142

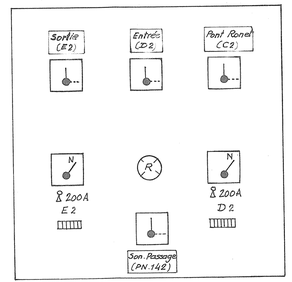

3. ARMOIRE AUX GALVANOSCOPES, FUSIBLES ET CLES

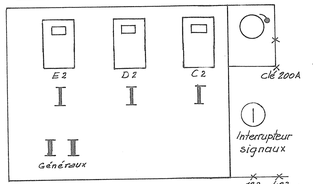
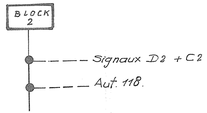
4_ RELATIONS TF