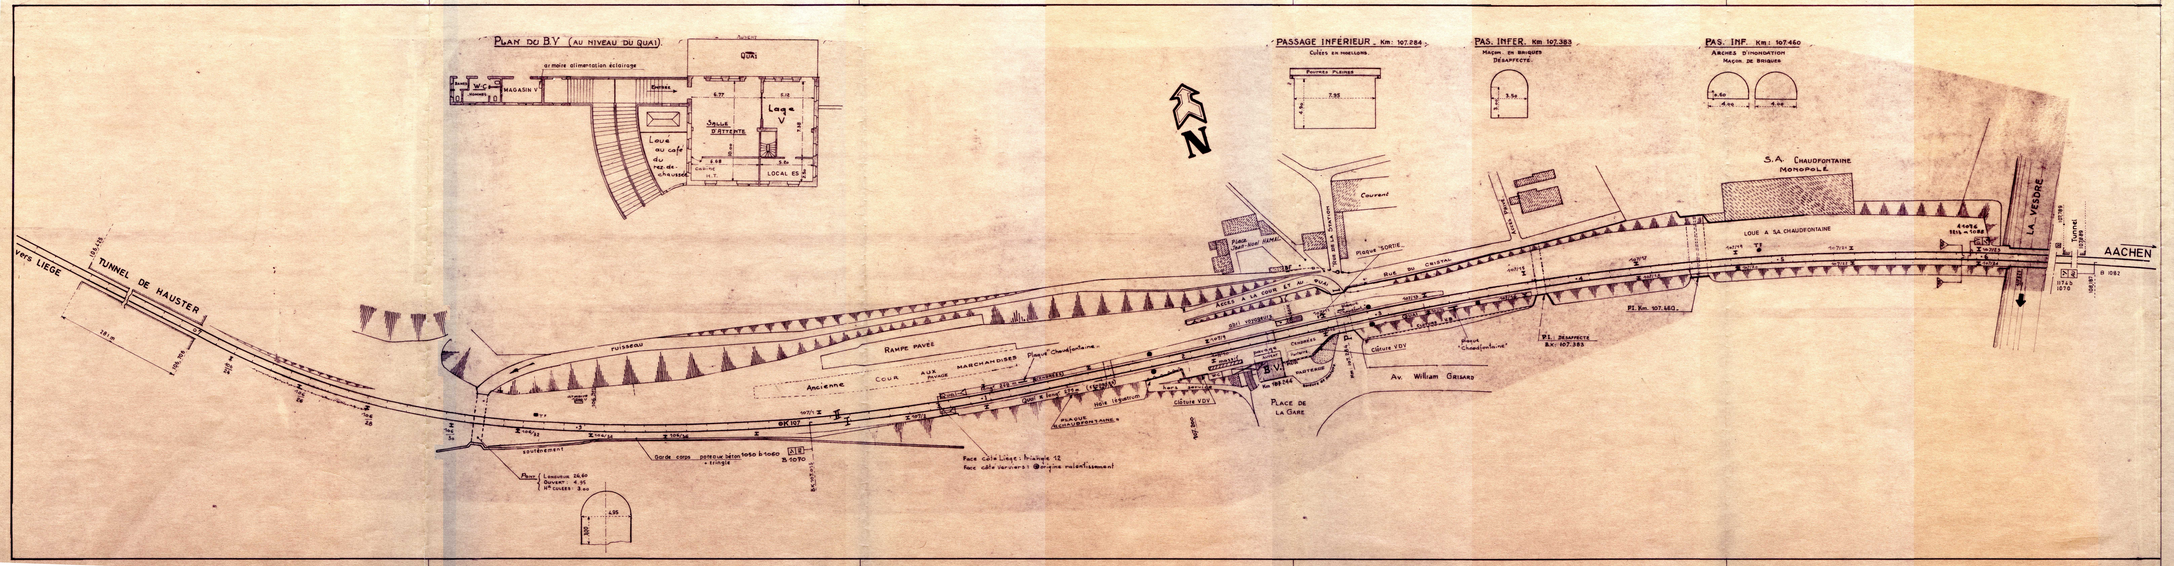
PLAN DU B.V. (AU NIVEAU DU QUAI)
Armoire alimentation éclairage
W.C.
MAGASIN V.
Loué au café du rez-de-chaussée
SALLE D'ATTENTE
LOCAL ES
PASSAGE INFERIEUR. Km: 107.264.
Cuées en moellons.
PAS. INFER. Km 107.383
Maçon. en briques désaffecté.
PAS. INF. Km: 107.460
Arches d'inondation
Maçon. de briques
N
S.A. CHAUDFONTAINE MONOPOLE.
LOUE A S.A. CHAUDFONTAINE
LA VESDRE
AACHEN
VERS LIEGE
TUNNEL DE HAUSTER
ruisseau
RAMPE PAVEE
Ancienne COUR AUX MARCHANDISES
Plaque Chaudfontaine
Rue Ed. Dubois
Rue Ed. Dubois
Rue du Chêne
Rue du Chêne
Rue du Chêne