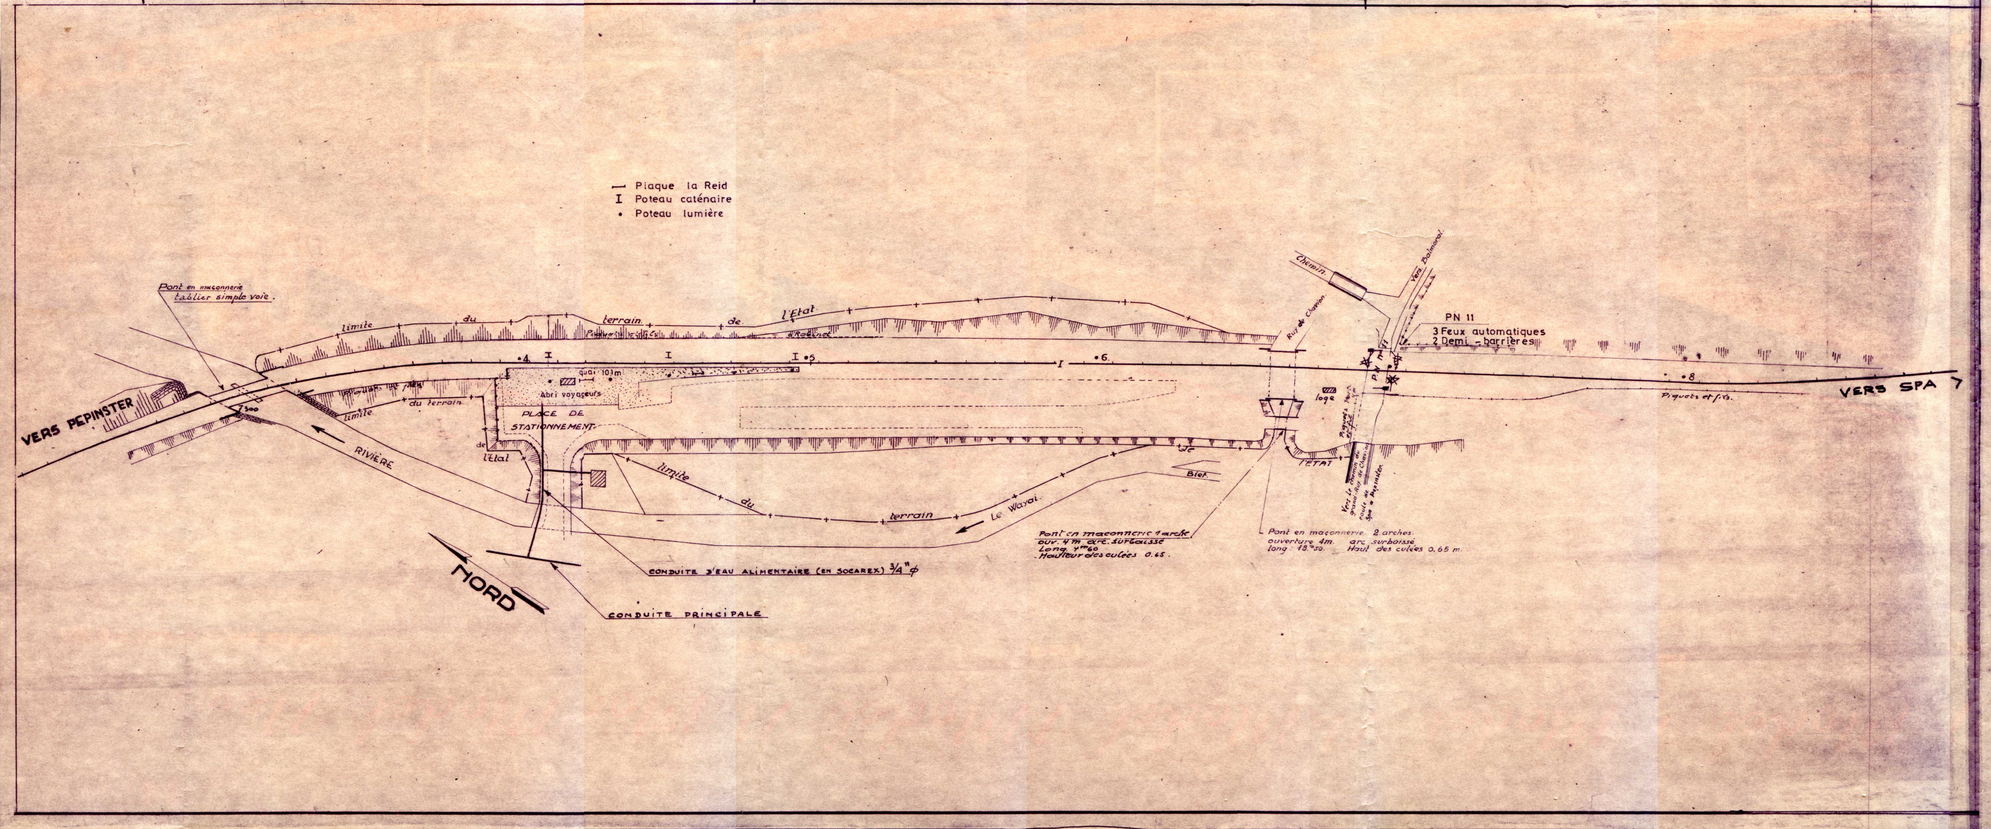

SERVICE DE LA VOIE — B — GROUPE DE LIEGE

LIGNE 44 PEPINSTER — SPA - GERONSTERE

LA REID

POINT D'ARRET

DEPENDANT DE VERVIERS - CENTRAL

ECHELLE 1:1000

MISE JOUR				MISE A JOUR			
Dates	Signature du CHSC V.	Signature du CHSC ES.	Signature du CHST.	Dates	Signature du CHSC V.	Signature du CHSC ES.	Signature du CHST.
25 02 78	(S) DUBOIS	(S) VAN ACHTE	(S) GILTAIN				

DESSINE PAR VERMEULEN A

VERIFIE PAR VAN ISTERDAEL A.

S = 0,35 m²

Classement n° 44.24.01.