

M. à reproduire en réduction
Sauf ce volet à ↓

René GLADE

Reproduire à partir de l'ici.

B E.S. GR: LIEGE.	Dessiné par Thopet S.	Coté par Thopet S.	Collaboré par P.H. Choc	Surface 120 0,36 m ² 0,30
	I.P.E.S.	Ing. en Chef V.	L'Ing. pp. E.	D ^m M.A. Bureau 22 22 1 ^{er} I.T. Mariën. (n° 656)


P.S.S. 32-32^A-32^B 1955L en 2 feuilles
1

DATE DE MISE EN SERVICE : JUILLET. 1955.

LIGNE. **ANS (EXCLU).**
FLEMALLE-HAUTE (EXCLU).

COMPRENANT LES GARES ET DEPENDANCE DE: **ANS-PLATEAU.**
GLAIN-ANS - GLAIN-MONTEGNEE.

Les PSS. précédents sont abrogés.		en 2 feuilles FEUILLE n° 1. signatures.	
Dates	MODIFICATIONS		

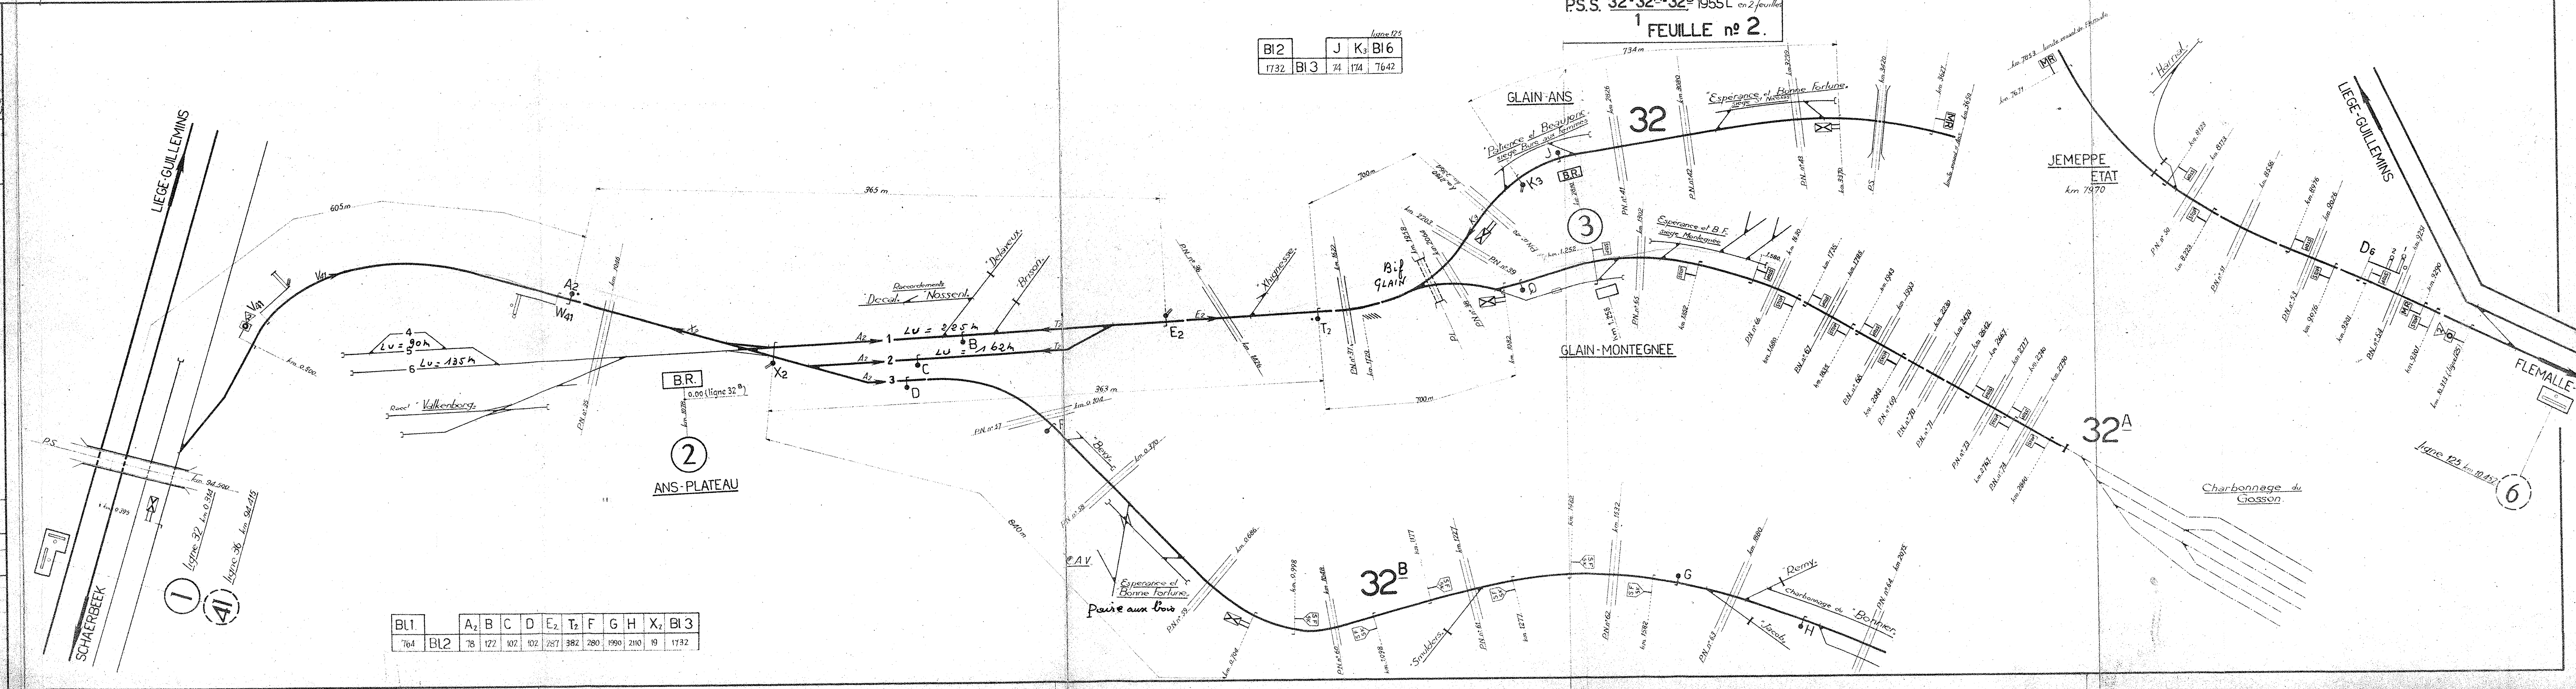

feuille 125

BI2	J	K3	BI6
1732	74	174	7642

P.S.S. 32-32^A-32^B 1955L en 2 feuilles
1 FEUILLE n° 2.

BI1	A2	B	C	D	E2	T1	F	G	H	X2	BI3	
764	BI2	78	122	102	102	287	382	280	1990	2110	19	1732