

(B)

DRESSÉ PAR: WALCOURT, 12.5.11.48
CALQUE PAR: Verifié
C. Vando Hemwicks
SURFACE: 0,34m²
FRIX:

VOIE
GROUPE
CHARLEROI.

N° 207

LIGNE 132 - CHARLEROI-VIREUX.


DEPENDANCE DE VIERVES.

Gare gérante: Mariembourg

Echelle: 1 à 1000

MISE À JOUR.


SITUATION AU	SIGNATURES DU CH. SC	SIGNATURES DU CH. ST	SITUATION AU	SIGNATURES DU CH. SC	SIGNATURES DU CH. ST
15-11-48					
15-11-49	(1) Walco	(1) Masson			
15-11-50	(1) Herbecq	(1) Marneffe			
15-11-51	(1) Herbecq	(1) Marneffe			
15-11-52	(1) Herbecq	(1) Marneffe			
15-11-53	(1) Herbecq	(1) Gaffin			
15-11-54	Herbecq	Gaffin			
17-11-57	(1) Herbecq	(1) Gaffin			
15-11-56	Gilbert	Gaffin			

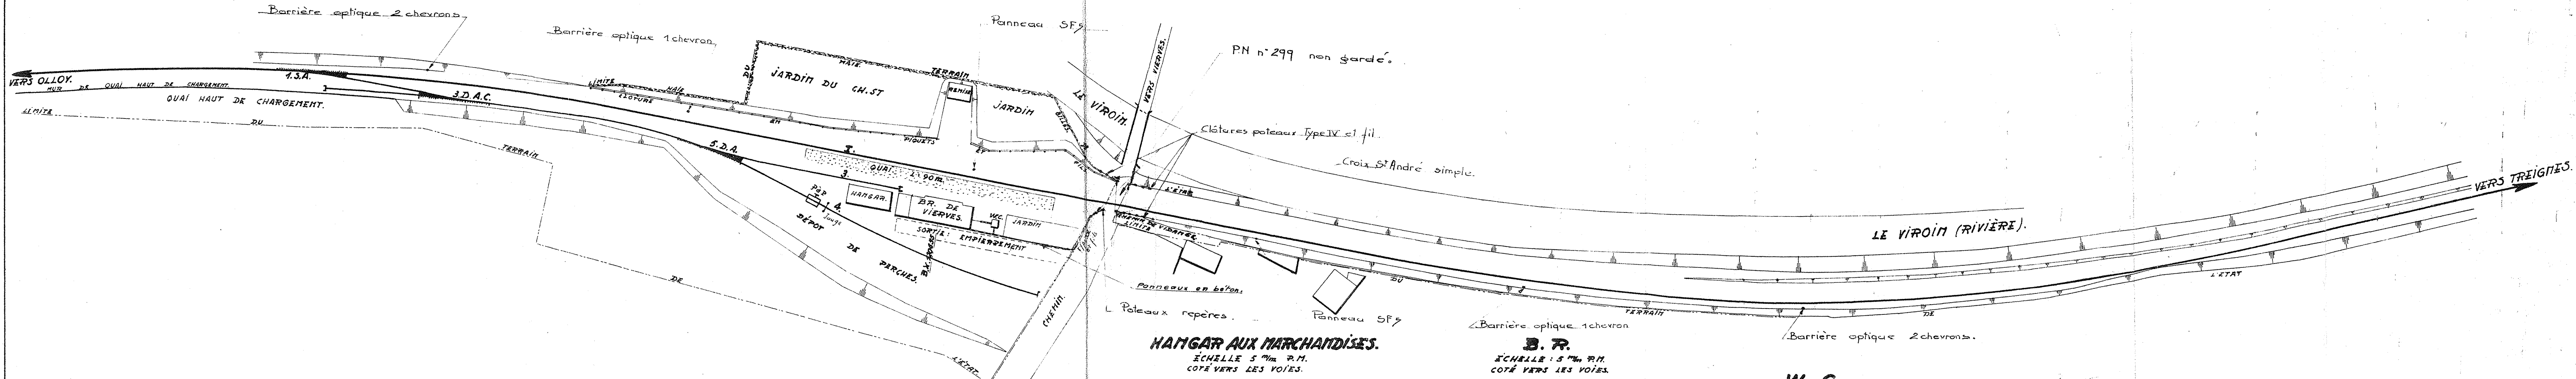


Relevé des appareils de voie.

N°	Type	déviations	Observations
1	F ³ H ¹	D	
3	B ² A ³	D	
5	B ² A ⁴	S	


REMISE A BOIS ET CHARBON.

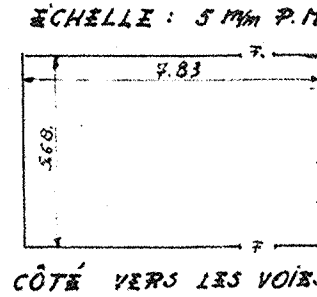


HANGAR AUX MARCHANDISES.

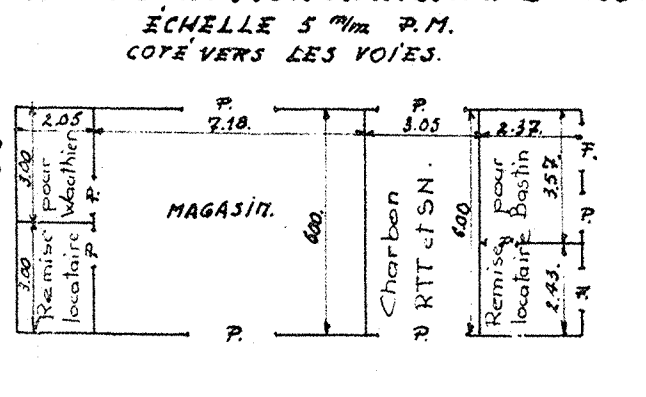

B. R.

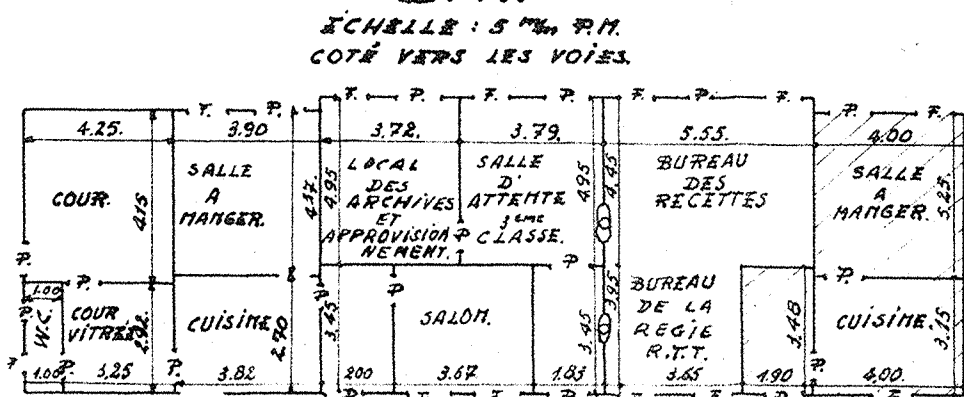

W. C.

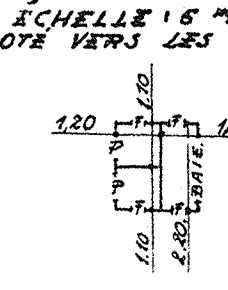

L'HABITATION Basin comprend: 3 CHAMBRES A COUCHER ET UN GRENIER. ACTUELLEMENT LOUÉ A UN AGENT

LA PARTIE MACHURÉE INDIQUE L'HABITATION LOUÉE ACTUELLEMENT A UN ÉTRANGER. L'ÉTAGE COMPREND: 3 CHAMBRES A COUCHER ET UN GRENIER.