


B E.S. NAMUR	DESSINE : <i>Clle</i>	CALQUE :	VERIFIE :	SURFACE : cm ² 40.
	DRESSE, L'INSP. I.L. <i>J. melhiat</i> 16.12.1979			
INSTRUCTIONS LOCALES 111_165_6		APPROUVE, L'IPES. <i>R. Hou</i> 16.12.1979.		

LIGNE 165
BERTRIX. A.T.D.
POSTE T.M.I.


SCHEMA ANNEXE A L'INSTRUCTION LOCALE

DATES	MODIFICATIONS	SIGNATURES


1. SCHEMA DES VOIES ET T.C.O.

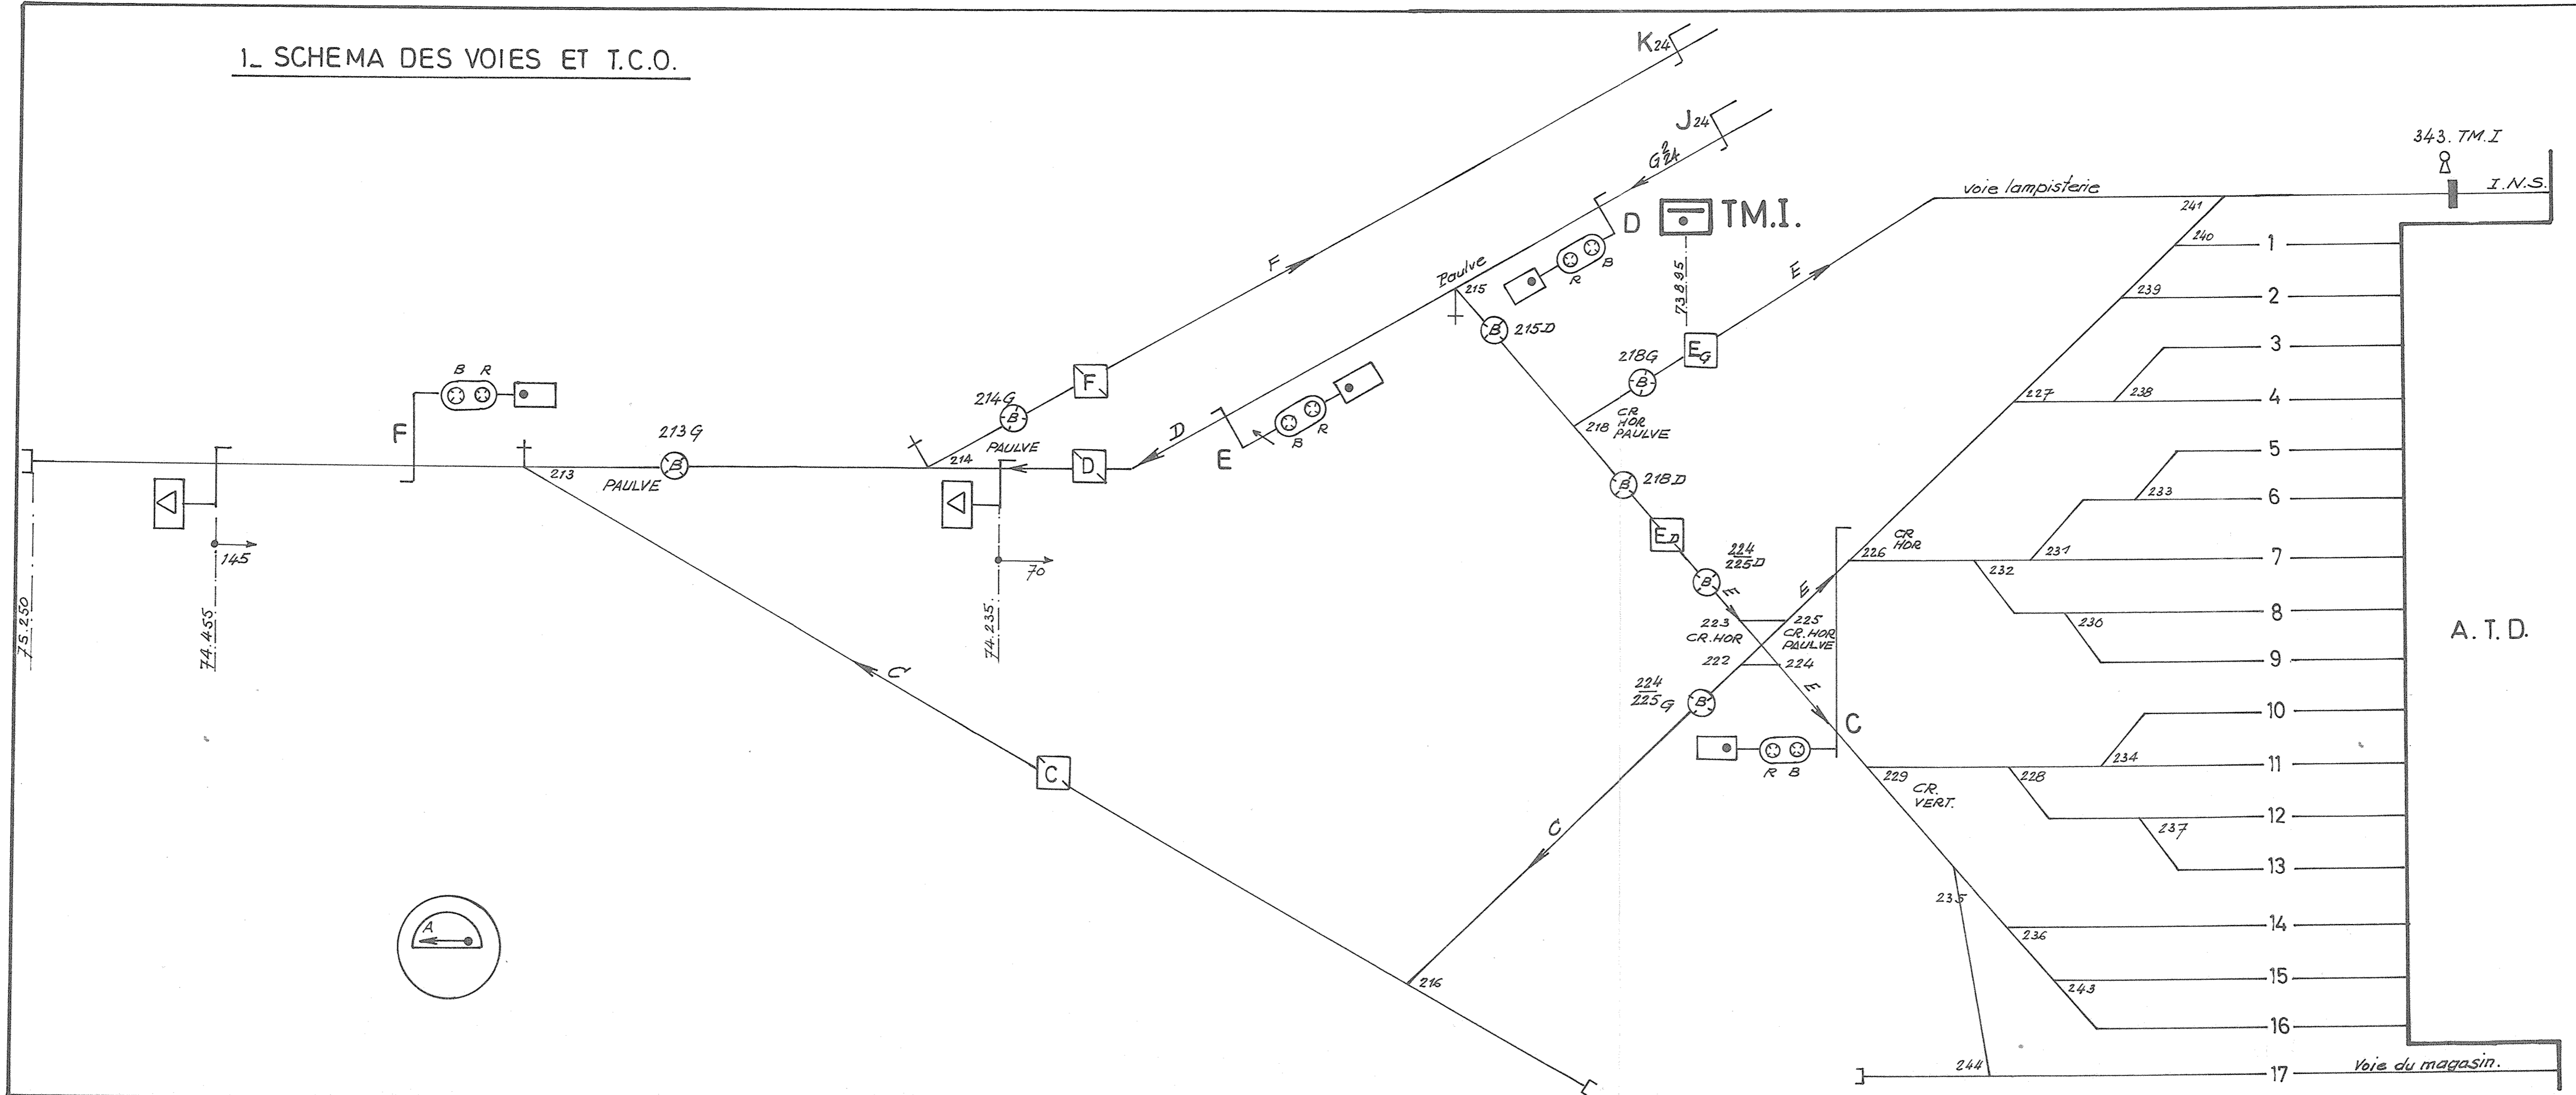

2. RELATIONS TELEPHONIQUES

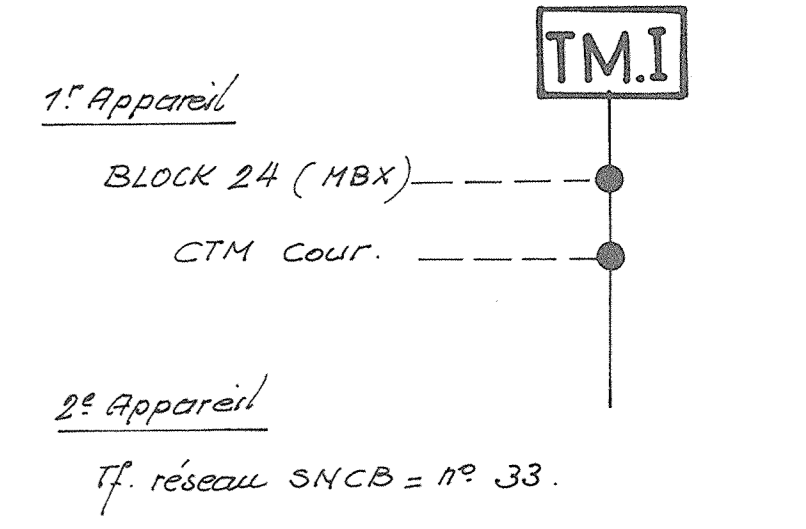

3. CLE EN SERVICE AU T.M.I.

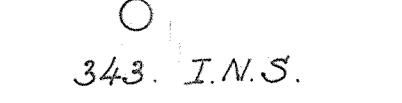

4. CLE PLOMBEE A L'A.T.D. (CTM. Cour)

