



E.S.

GROUPÉ DENAMUR

INSTRUCTIONS LOCALES N° 111 - 165 - 18.

Surface : 0,45 m²

Approuvé, J.P. P.E.S

Approuvé, J.P. P.E.S

14-9-1971

ST VINCENT-BELLEFONTAINE


BLOCK 37.

SCHEMA ANNEXE A L'INSTRUCTION LOCALE


MODIFICATIONS

DATES	MODIFICATIONS	SIGNATURES
12.3.73	L. Hiron et J. Signaux.	
18.5.73	AN vers A	
11.3.73	AVIS 48, E.S. 1974	
16.3.73	Numérotage des aiguillages.	
8.6.73	Relocations téléphonique (à la suite publication)	
14.12.73	PN 17 : suppression de lampes blanches - détection de tar. simple vert.	
30.11.81	Man. électrique des clés (cassiers côté V.I. 16)	

1. Schéma des voies et TCO.

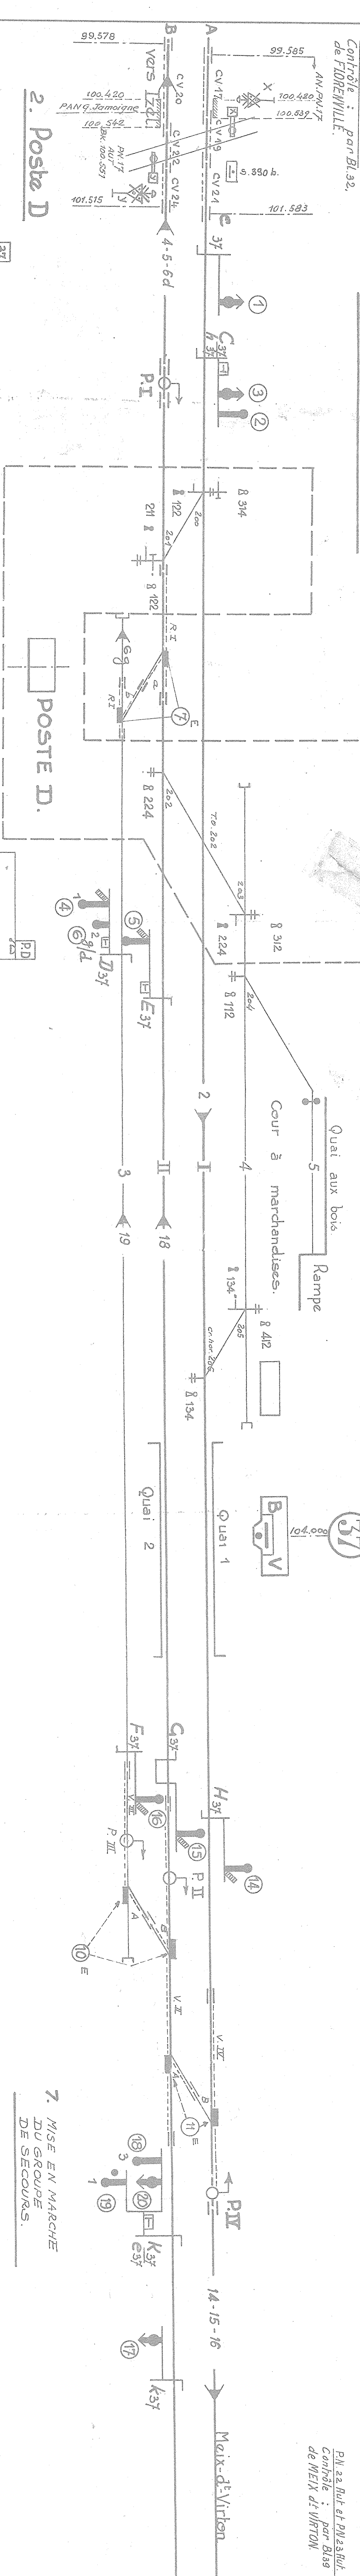

2. Poste D

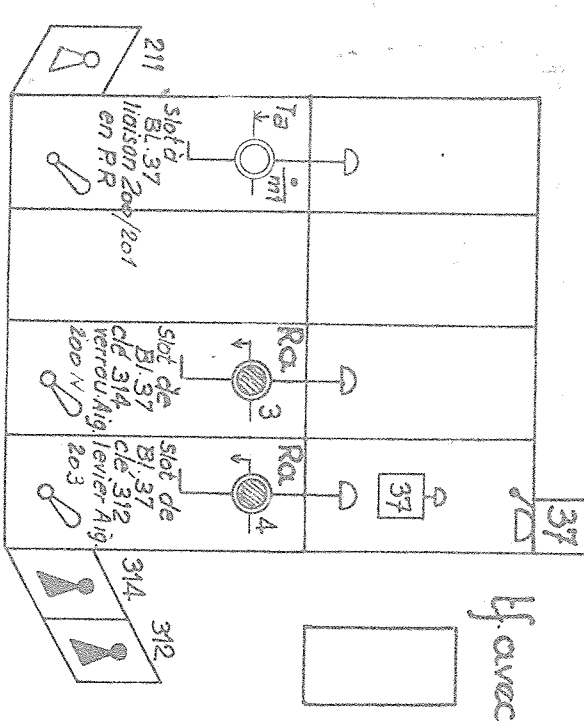


3. Casier des clés

Clé en service	Clés de réserve plombées.
112	112
	122
	134
	214
	224
	312
	314
	412


4. Bâti

Clé de R.I.Z.	Fusibles man. et cont. st. 3, 5, 8, 10, 15, 20


5. Gaine vitrée

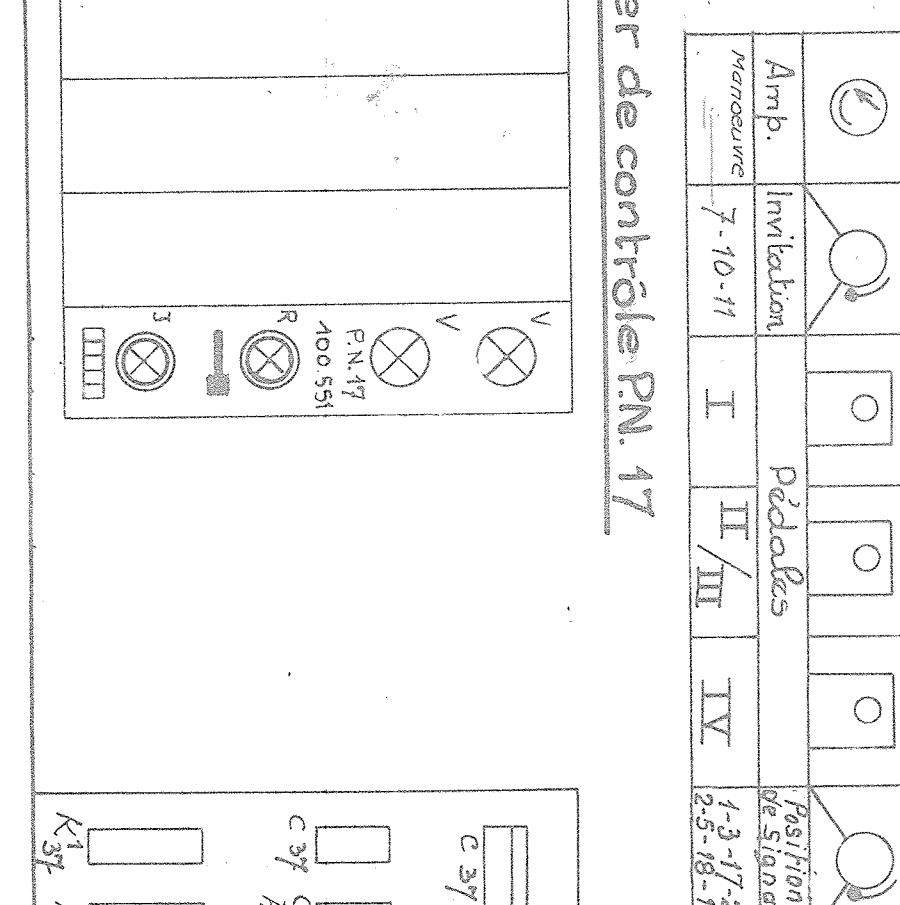

6. Boîtier de contrôle PN 17

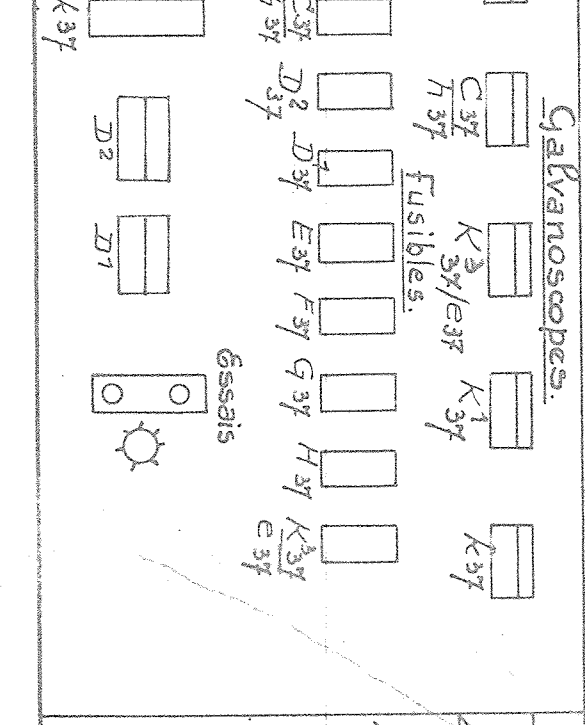

7. Mise en marche du groupe de secours

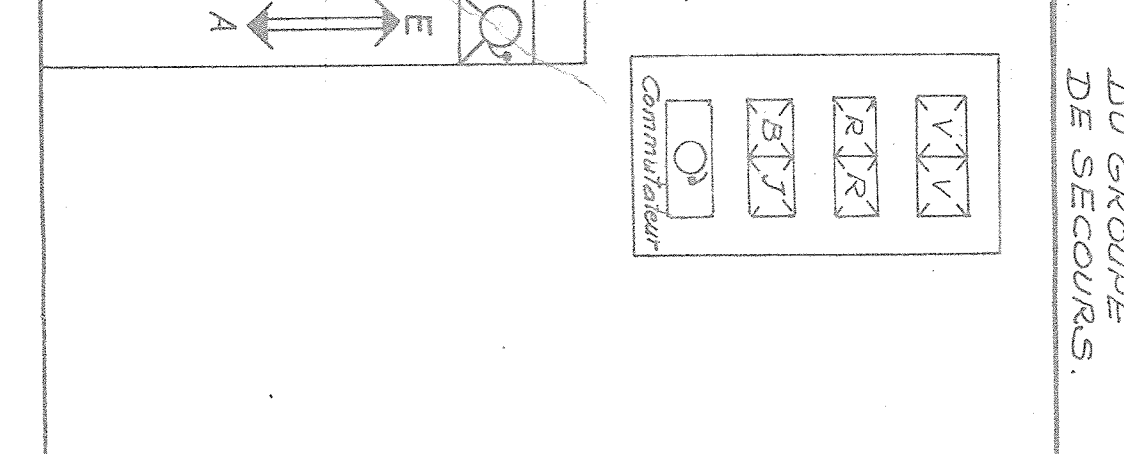

8. Relations téléphoniques

