

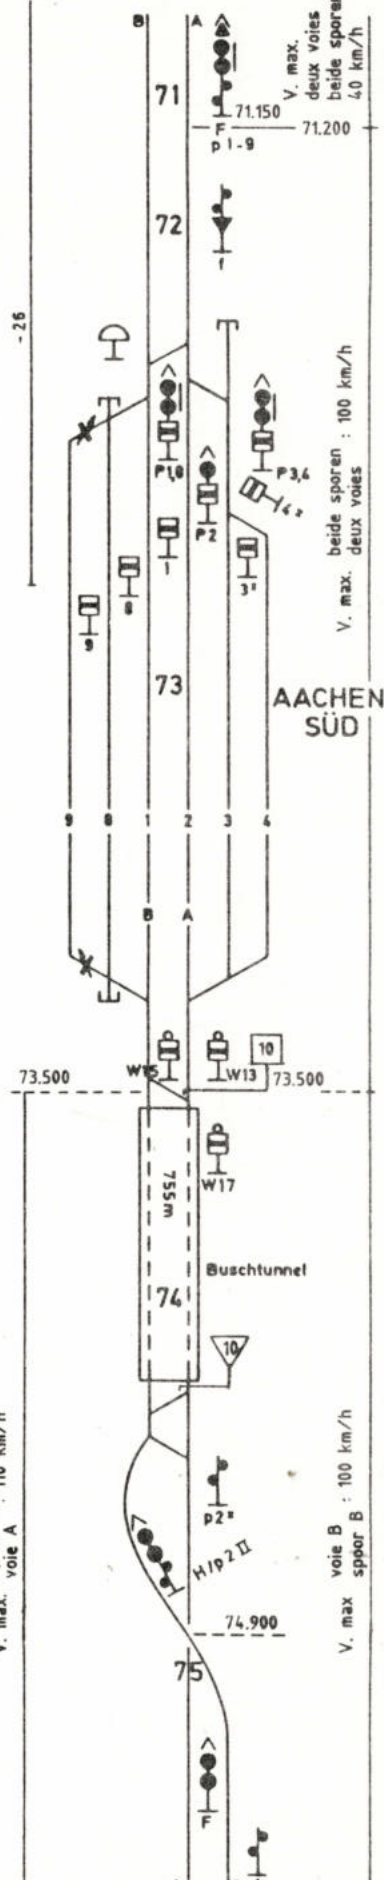
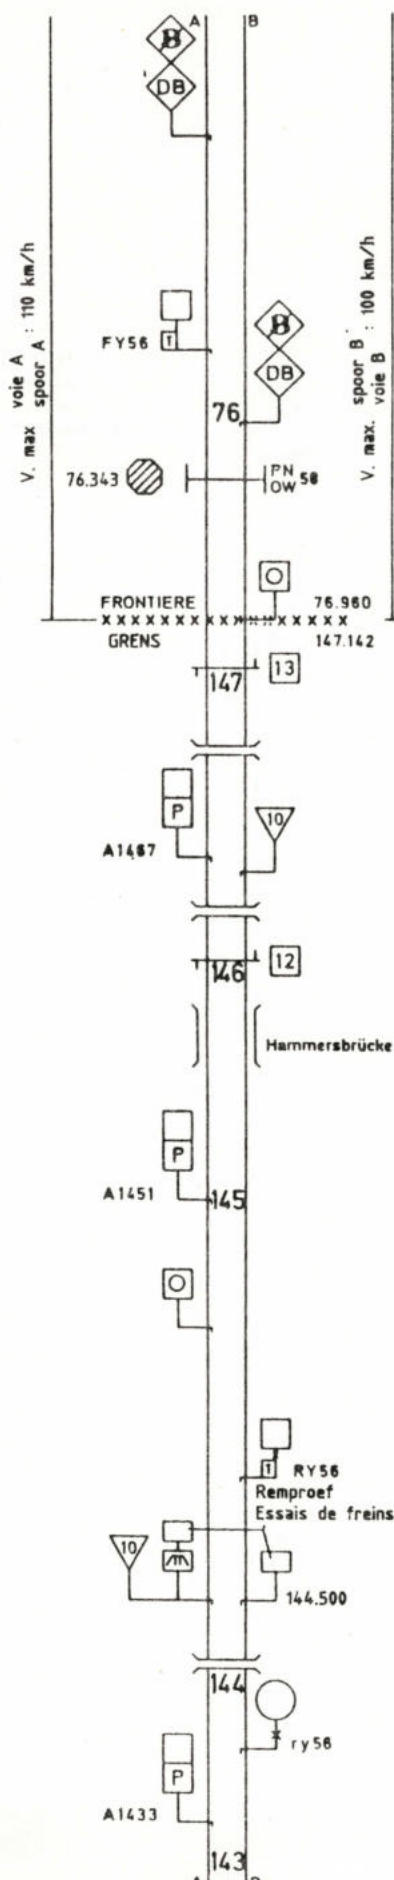



WELKENRAEDT - AACHEN HBF

N°37DB-A-10-89

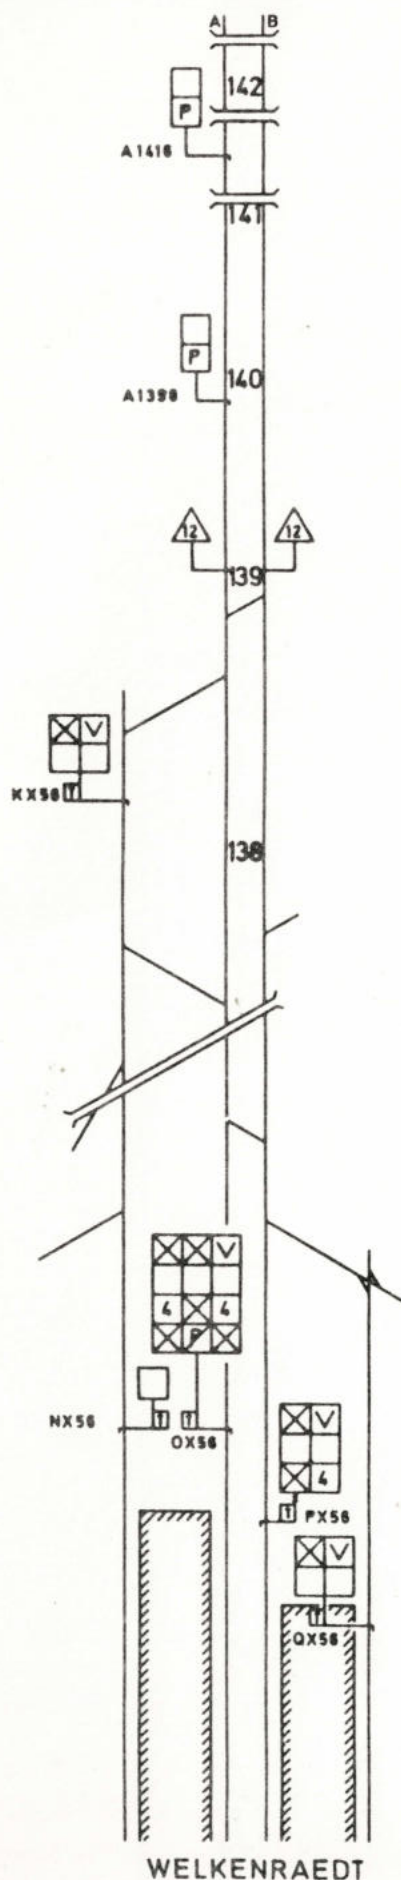

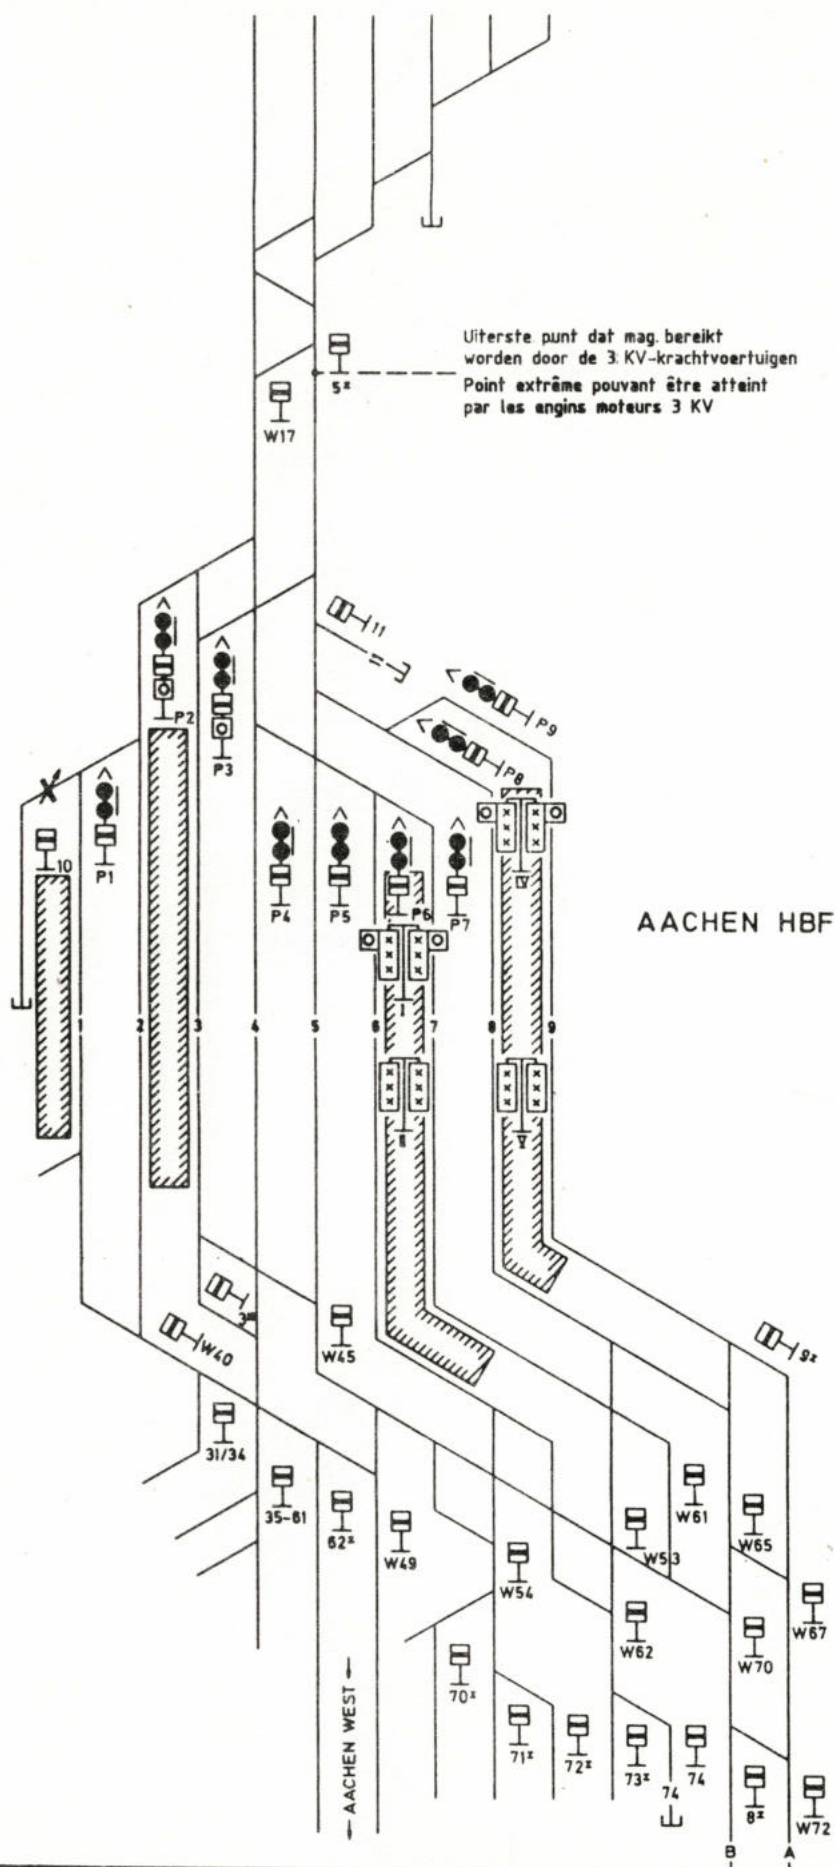

deux voies : 40 km/h
V. max. beide sporen

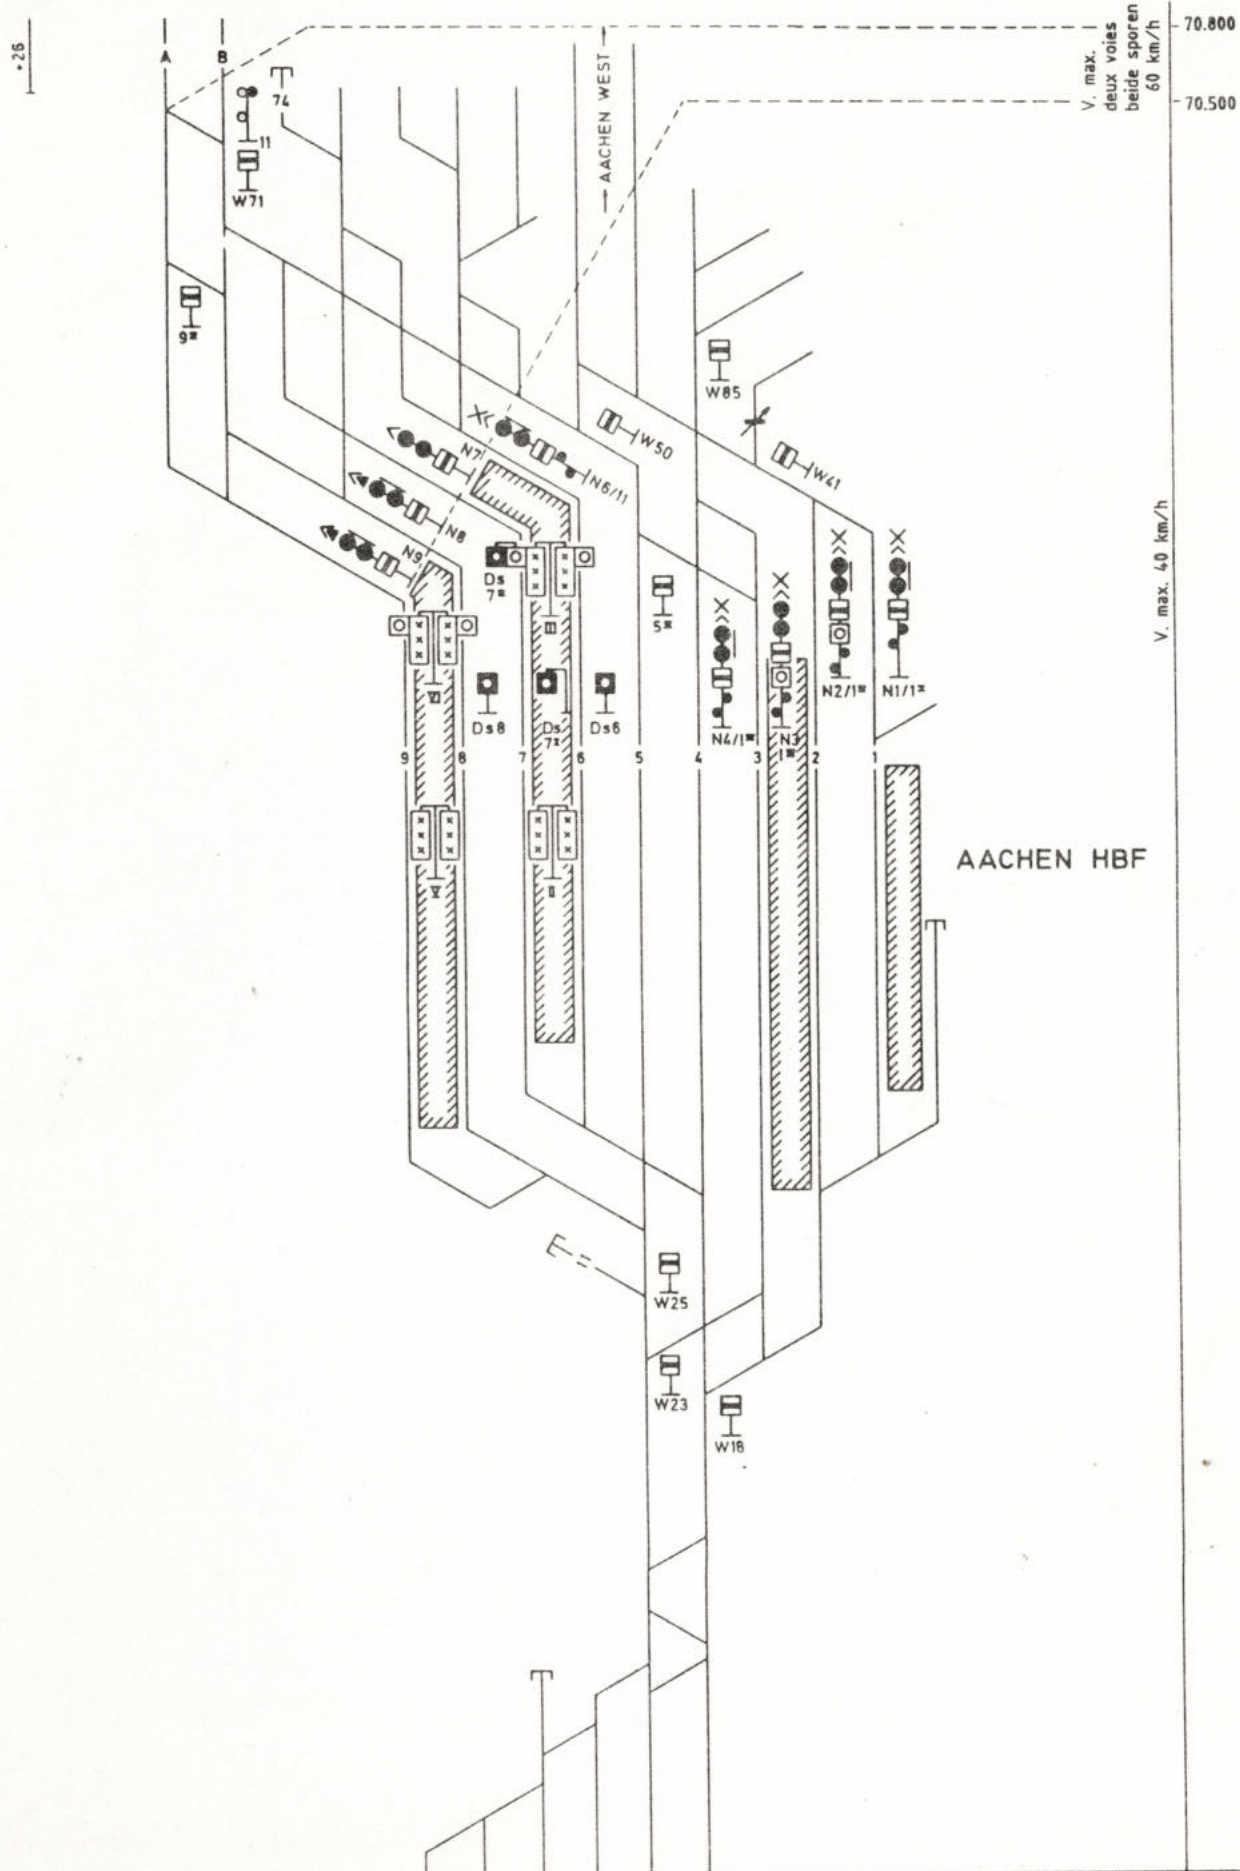

AACHEN HBF - WELKENRAEDT

N°37DB-B-10-89

