

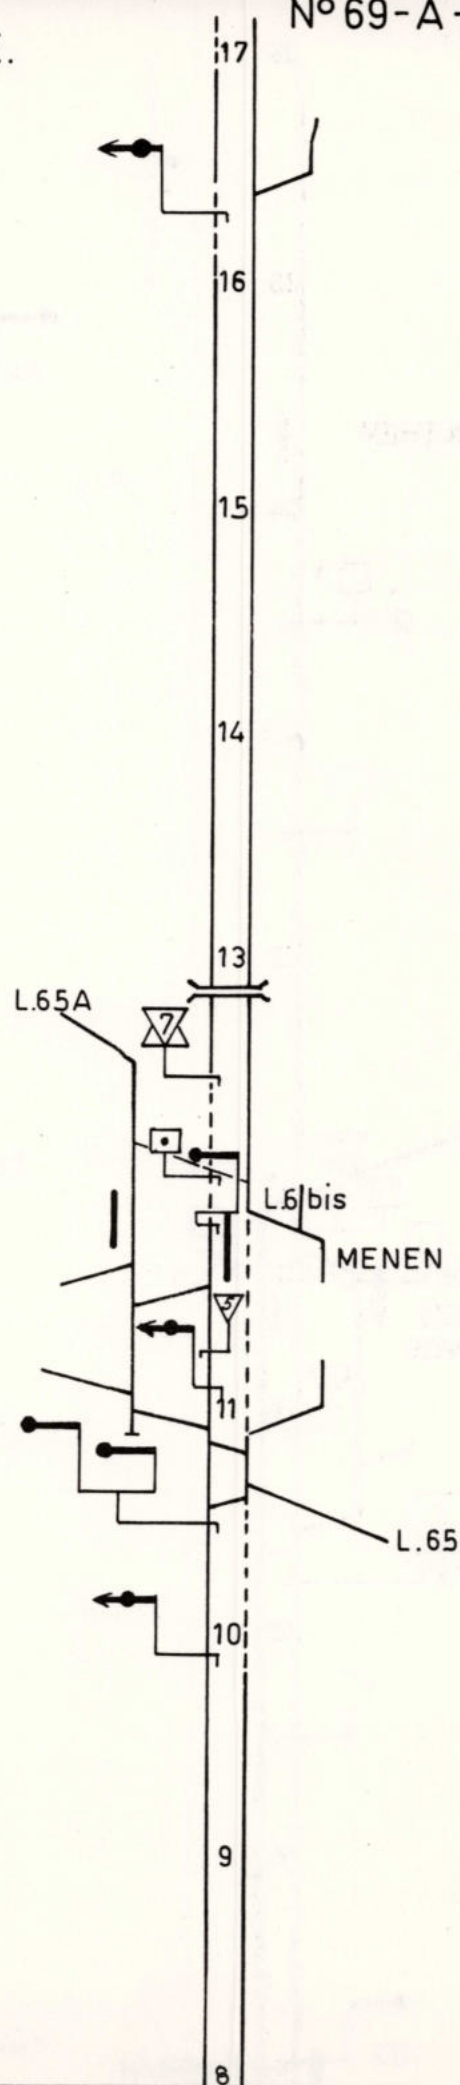


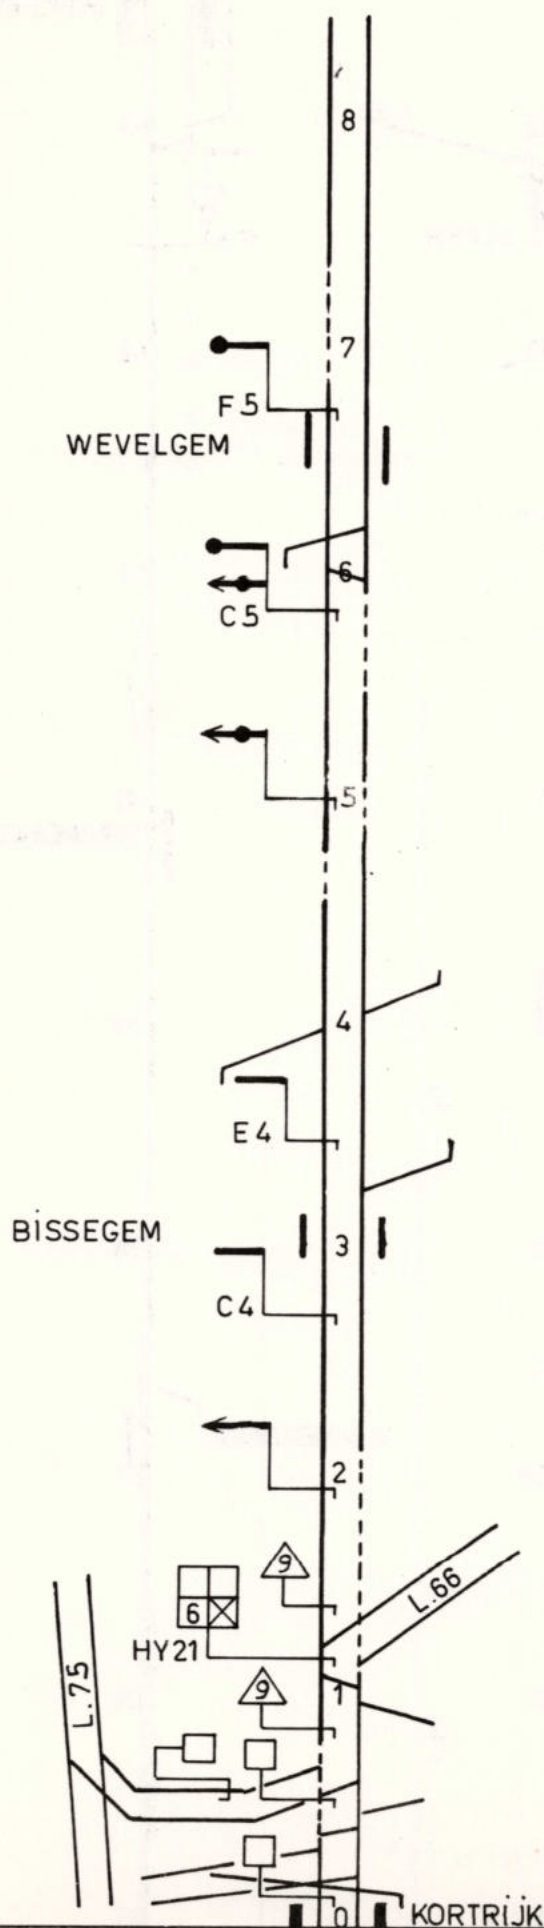

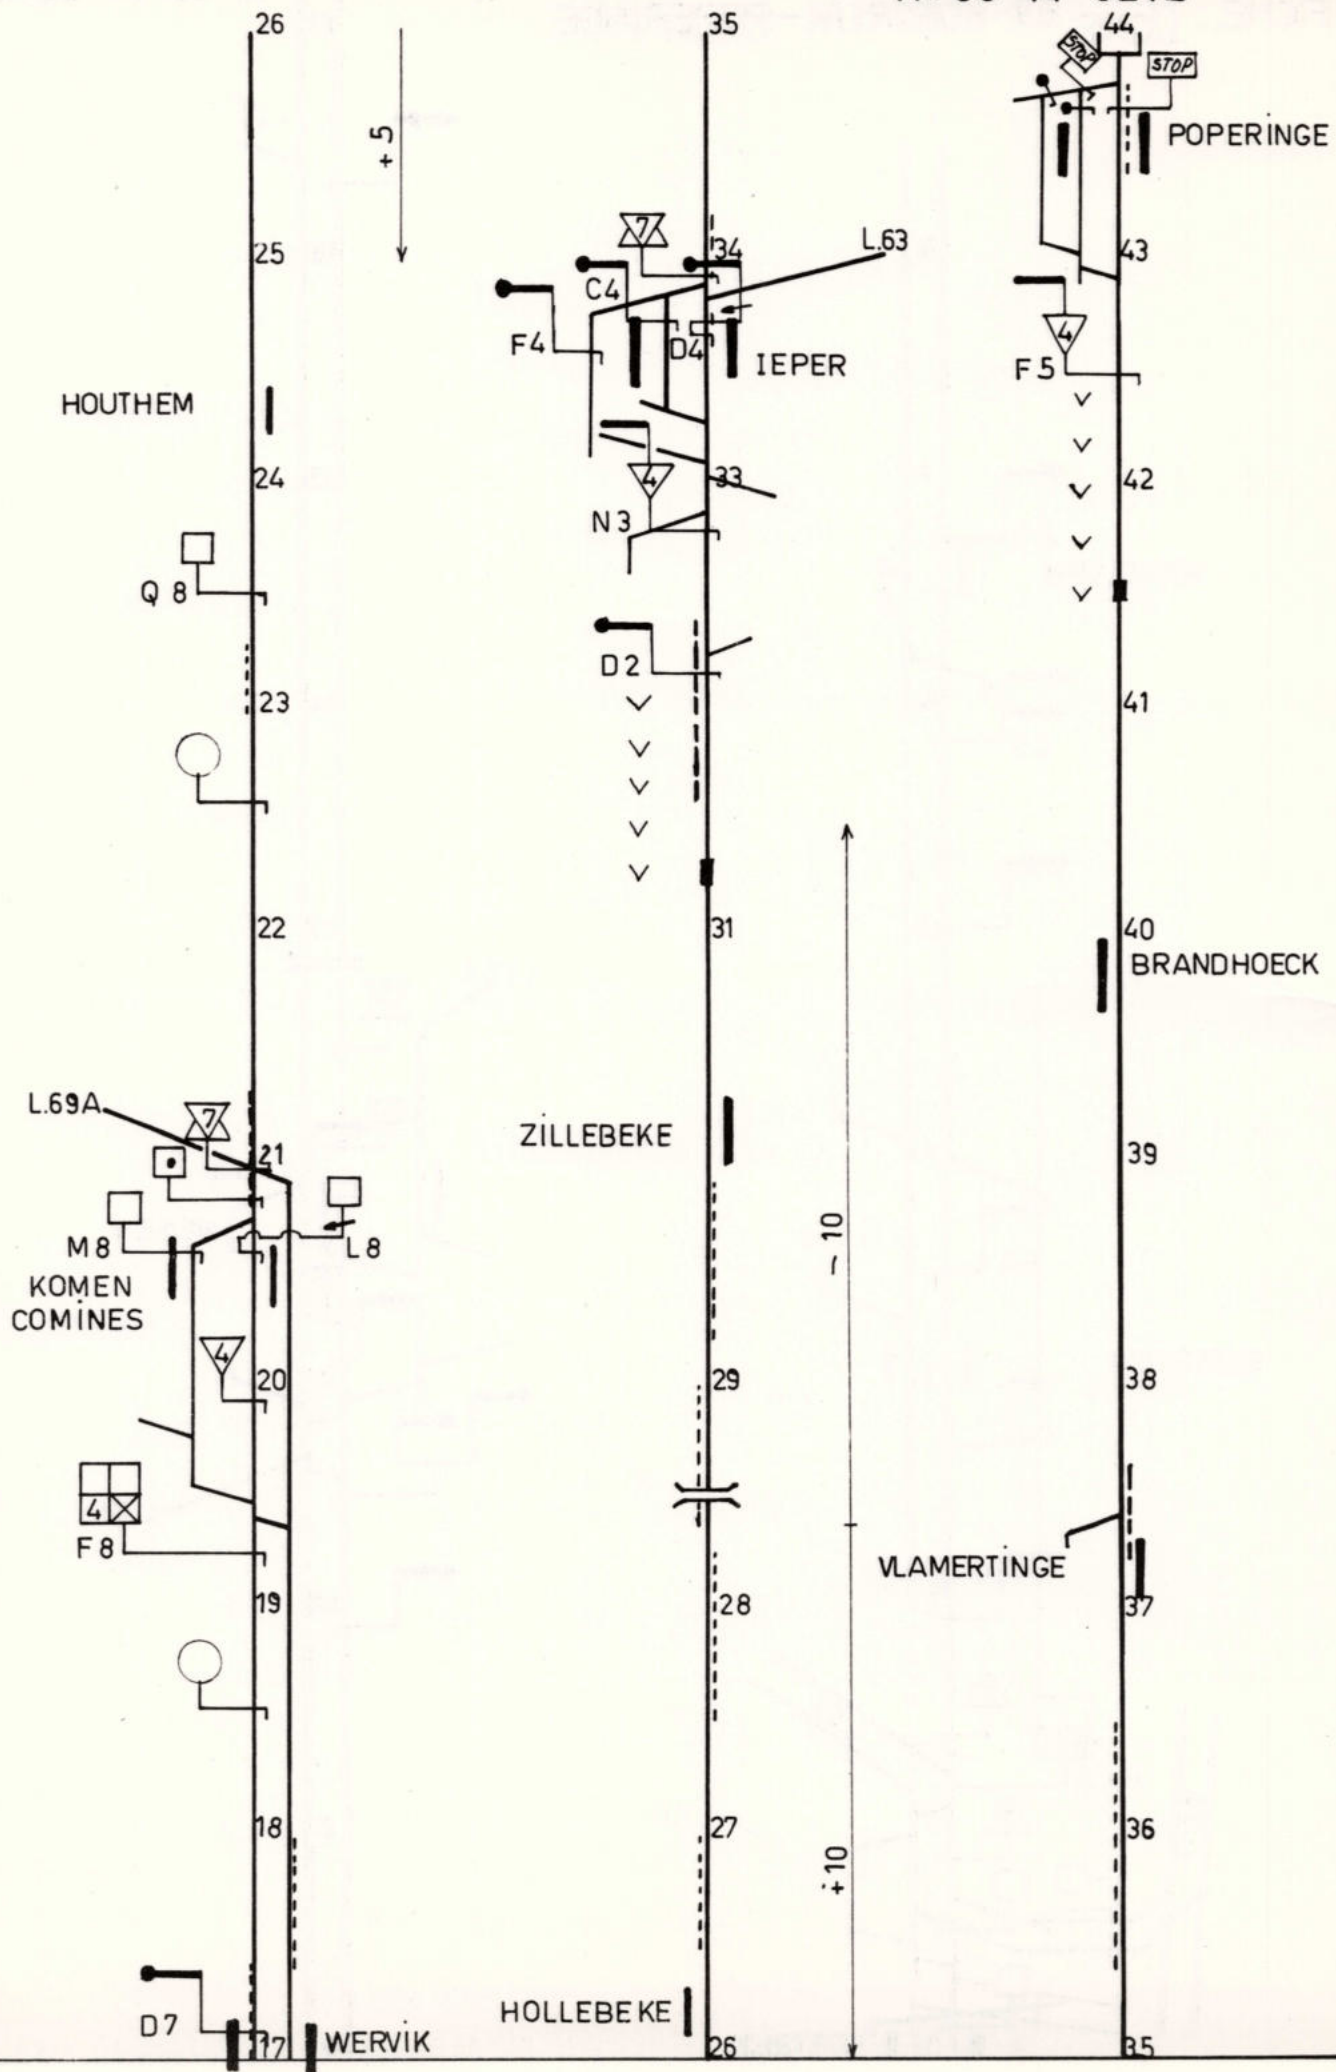

FICHE : LIJN 69 - POPERINGE - KORTRIJK.
LIGNE

Nº 69 - B-0275

VLAMERTINGE

BRANDHOECK

POPERINGE

ZILLEBEKE

HOUTHEM

HOLLEBEKE

COMINES
KOMEN

(B) 354366 - 4 - 75 (750).

