


Tronçon
Baanvak

TOURNAI - MOUSCRON MOESKROEN

N° 75A-AB-251075

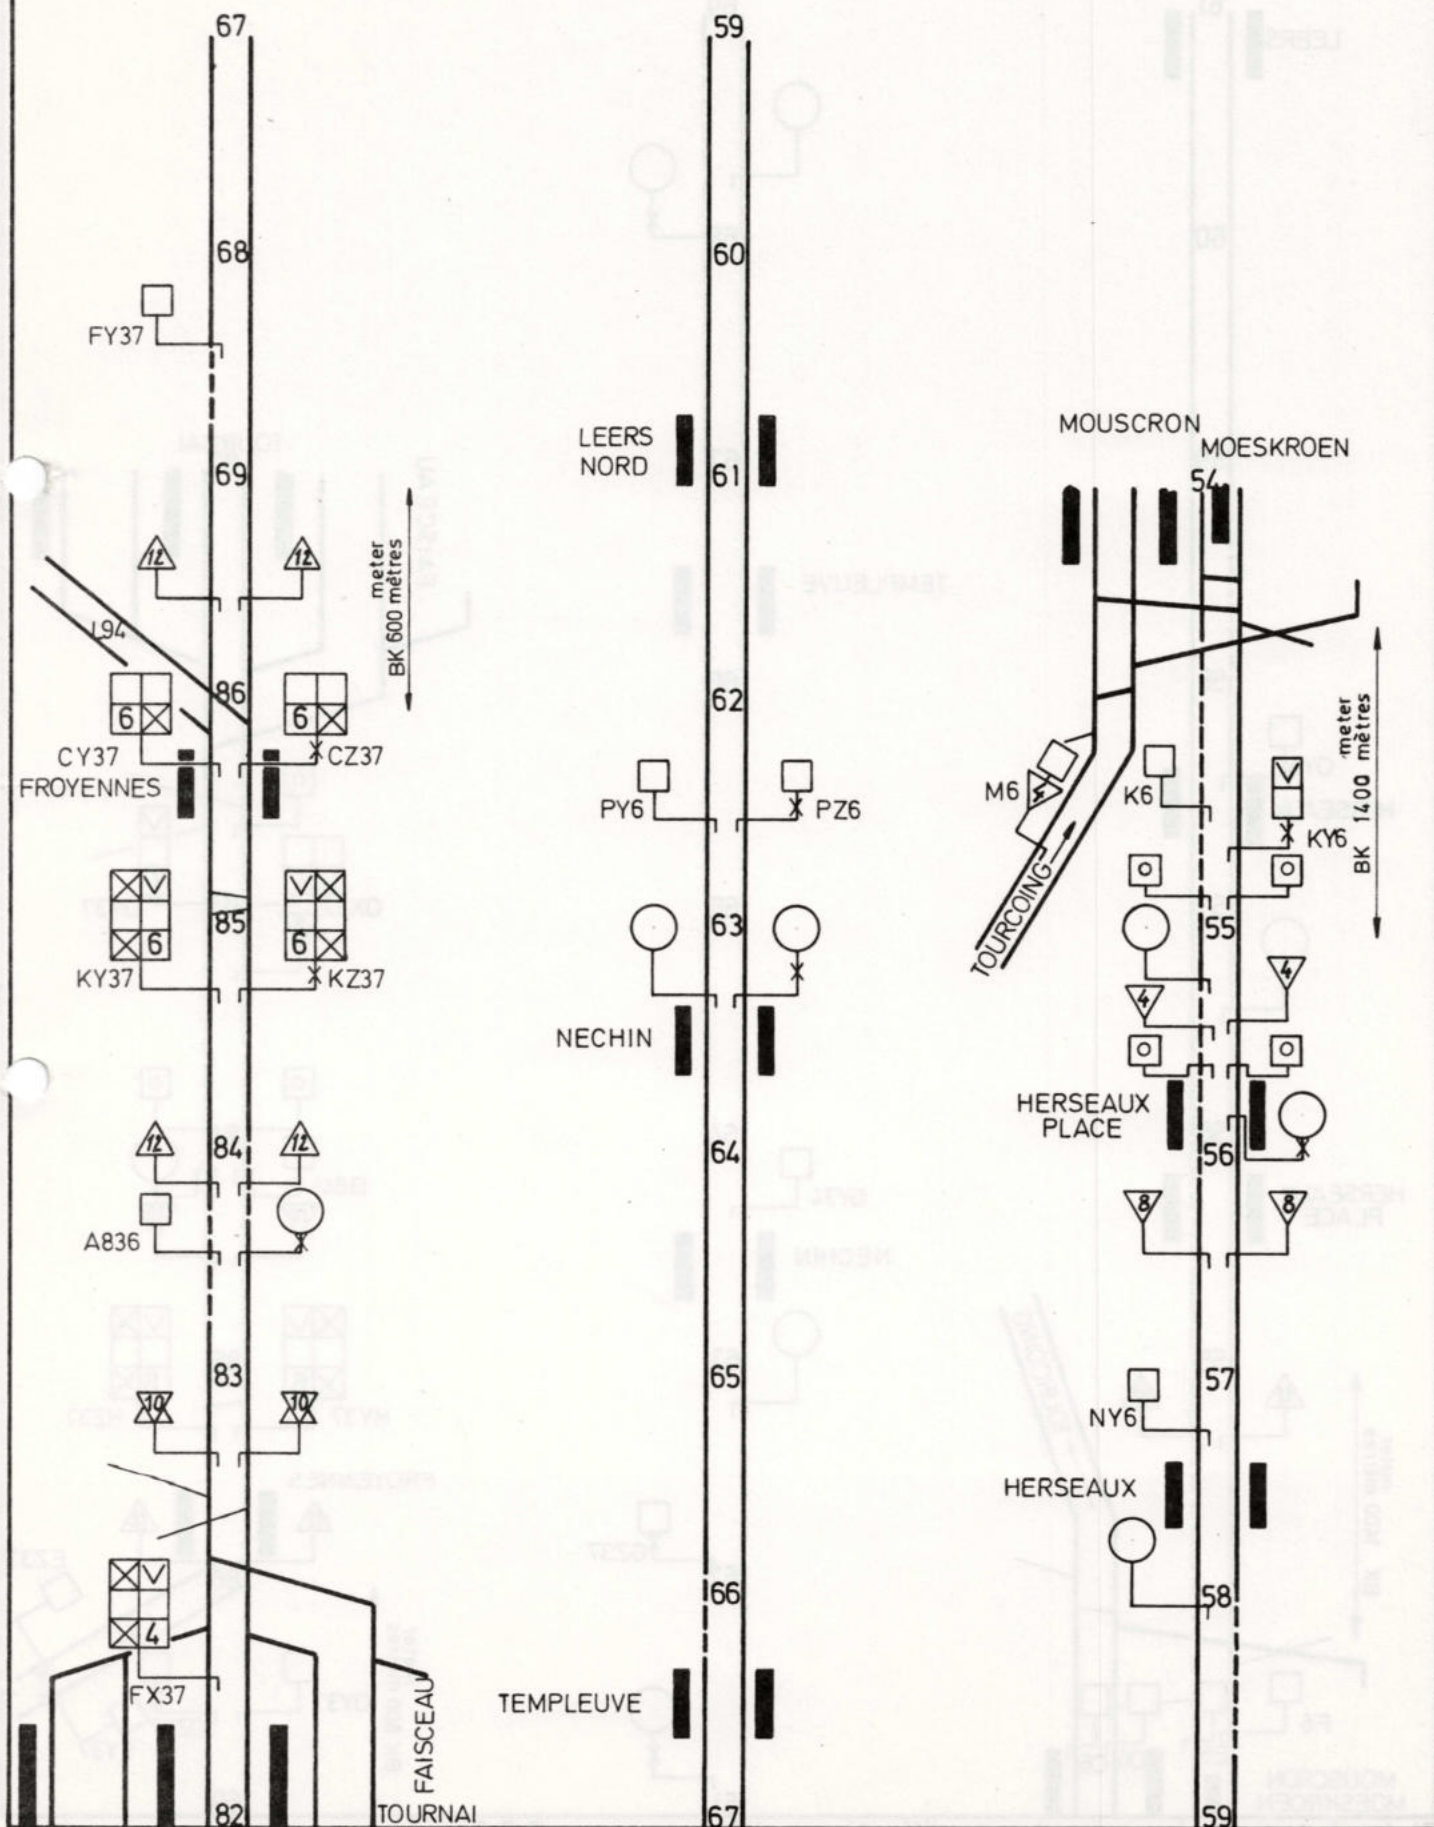

LEERS

61

60

59

58

OY6

HERSEAUX

57

56

HERSEAUX
PLACE

55

12

12

TOURCOING

F6

E6

D6

C6

MOUSCRON
MOESKROEN

TEMPLEUVE

69

68

67

66

65

64

GY34

NECHIN

63

GZ37

61

FAISCEAU

TOURNAI

82

OX37

83

OY37

B841

84

HY37

85

HZ37

FROYENNES

86

DY37

OZ37

EY37

EZ37

L94

meter

BK 600 mètres

meter

BK 1400 mètres

(B) 327242-1-75 (200x4)

Fiche à tenir à jour par les modifications ultérieures au P.S.S.
Fiche bij te werken met de nagekomen wijzigingen aan het S.S.P.