




LIJN
LIGNE 90

Tronçon
Baanvak : DENDERLEEUV - ZANDBERGEN

N°90-A1-1178

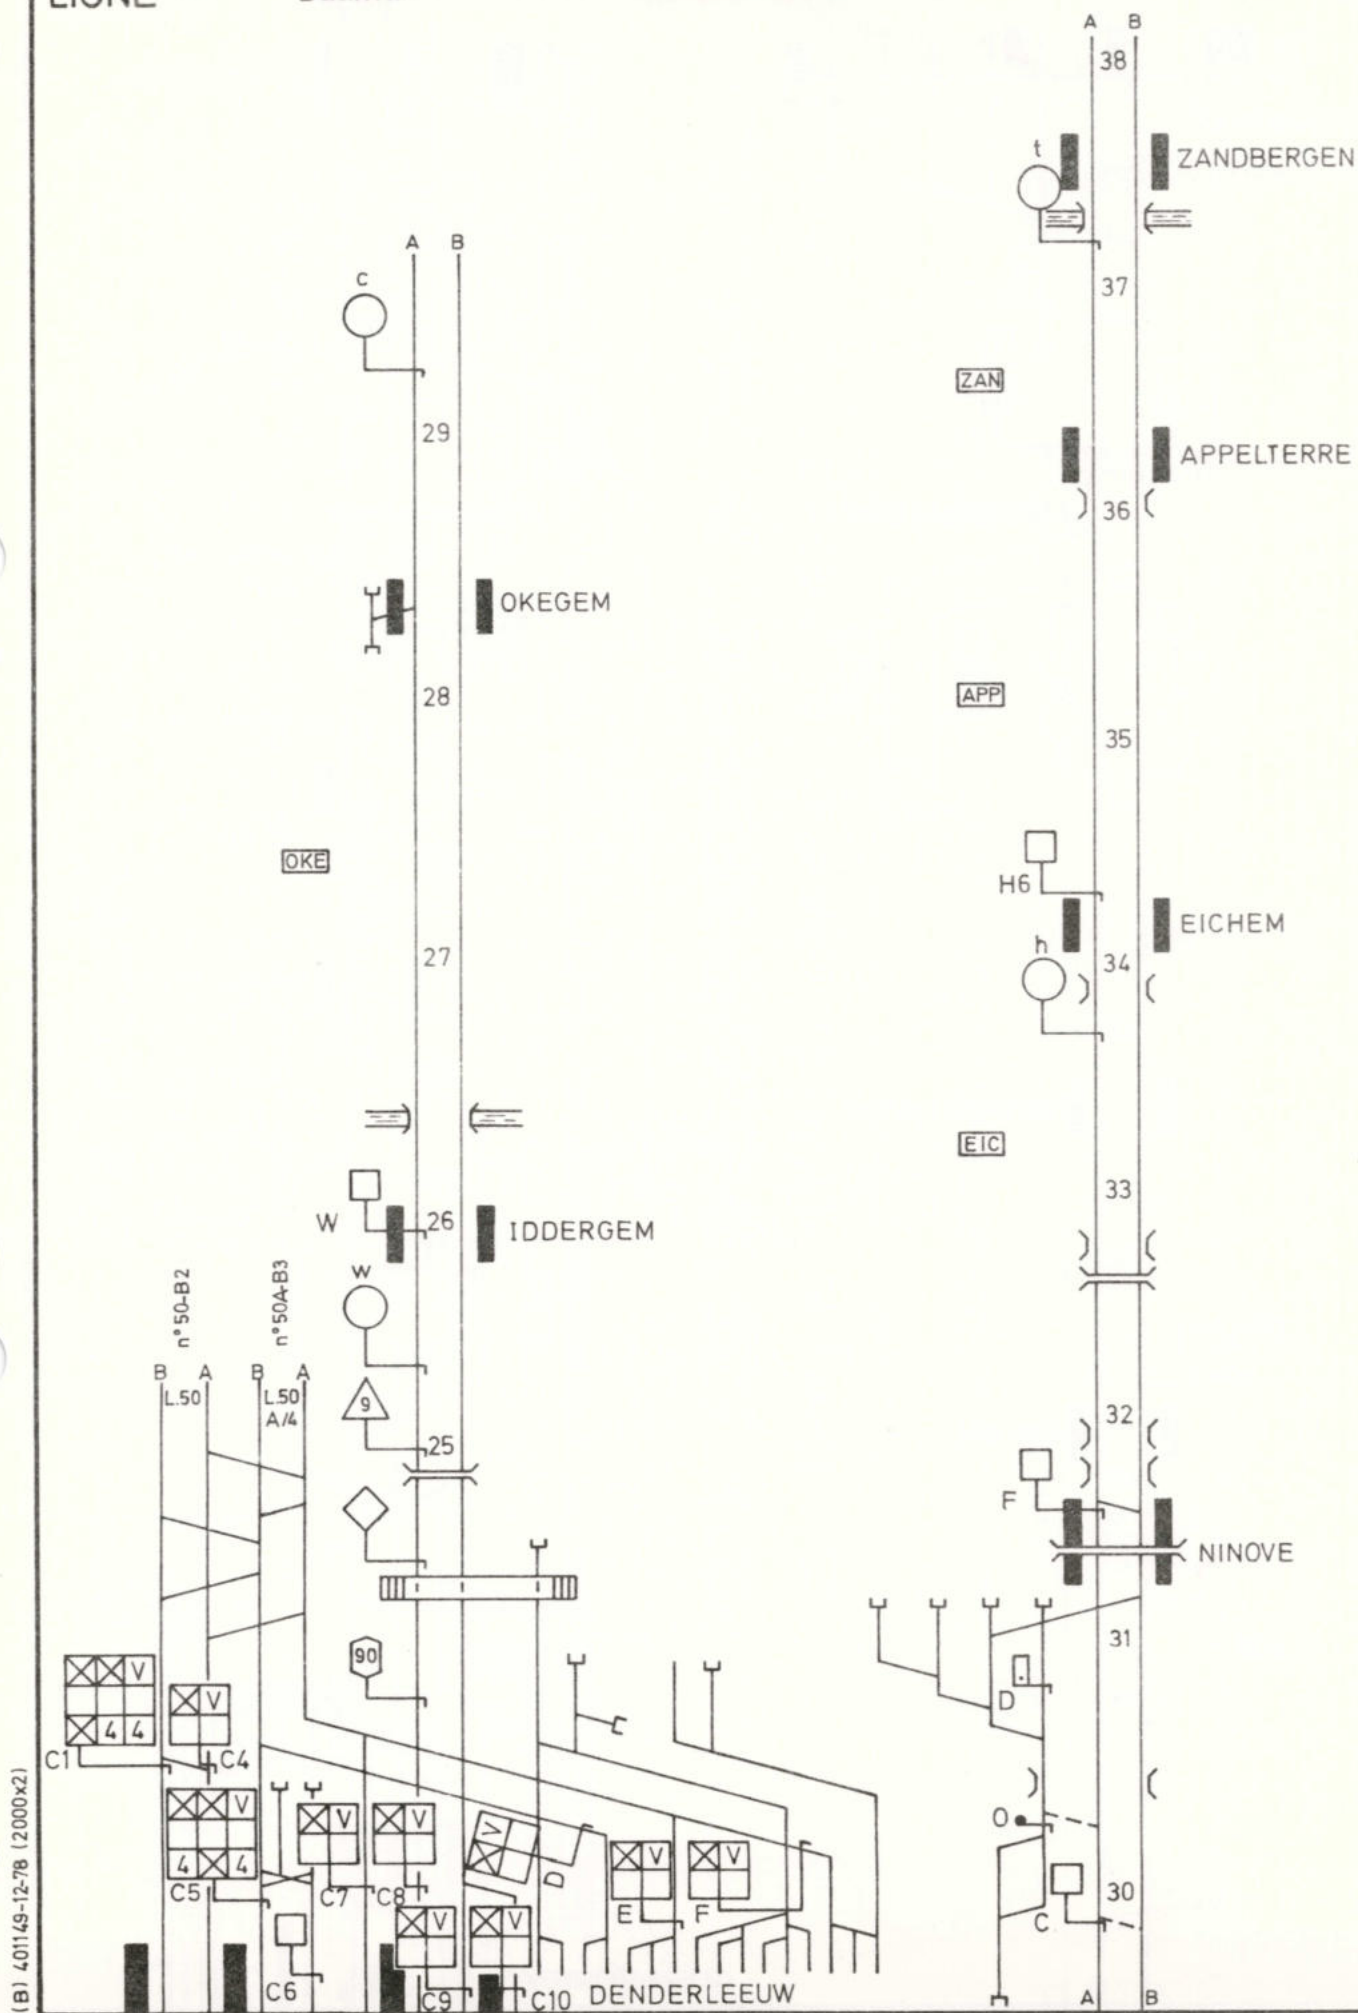


(B) 401149-12-78 (2000x2)

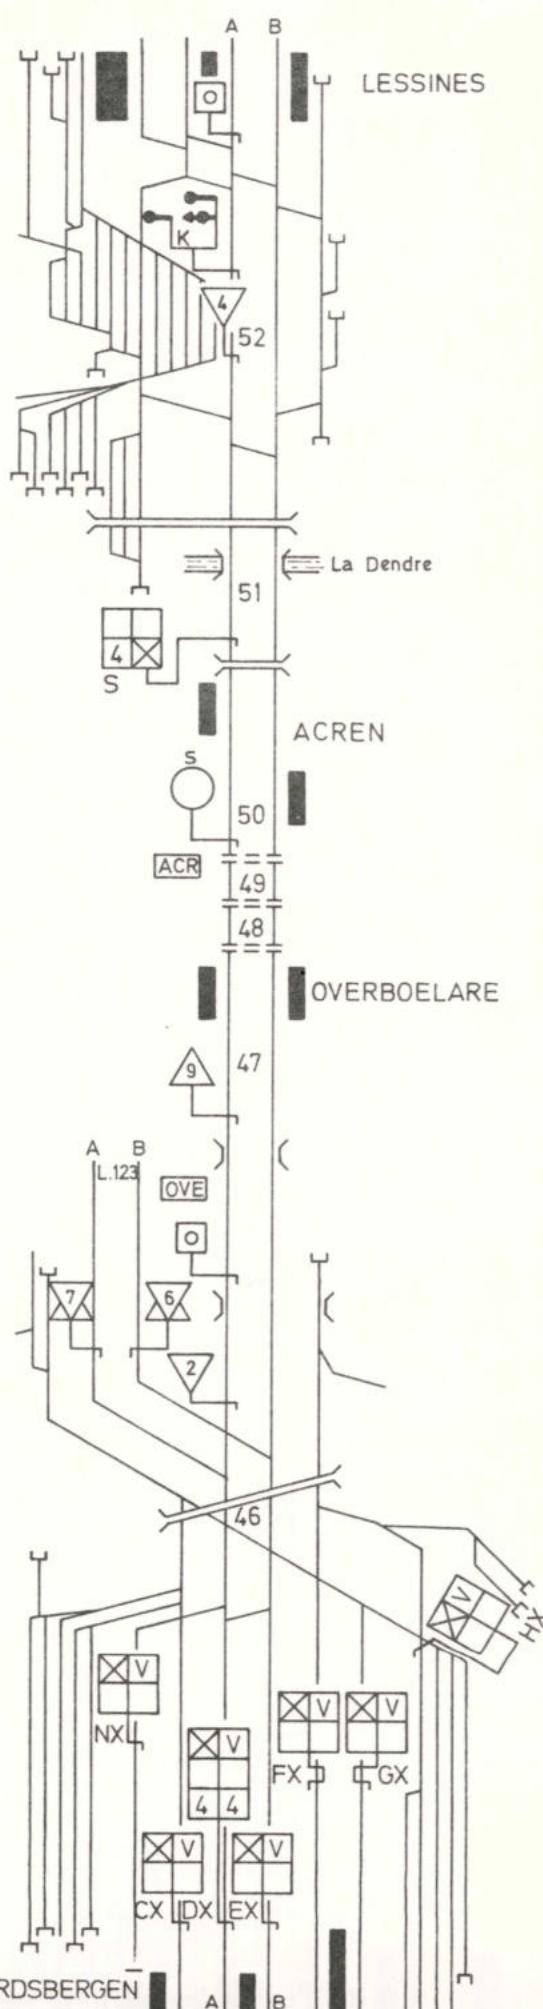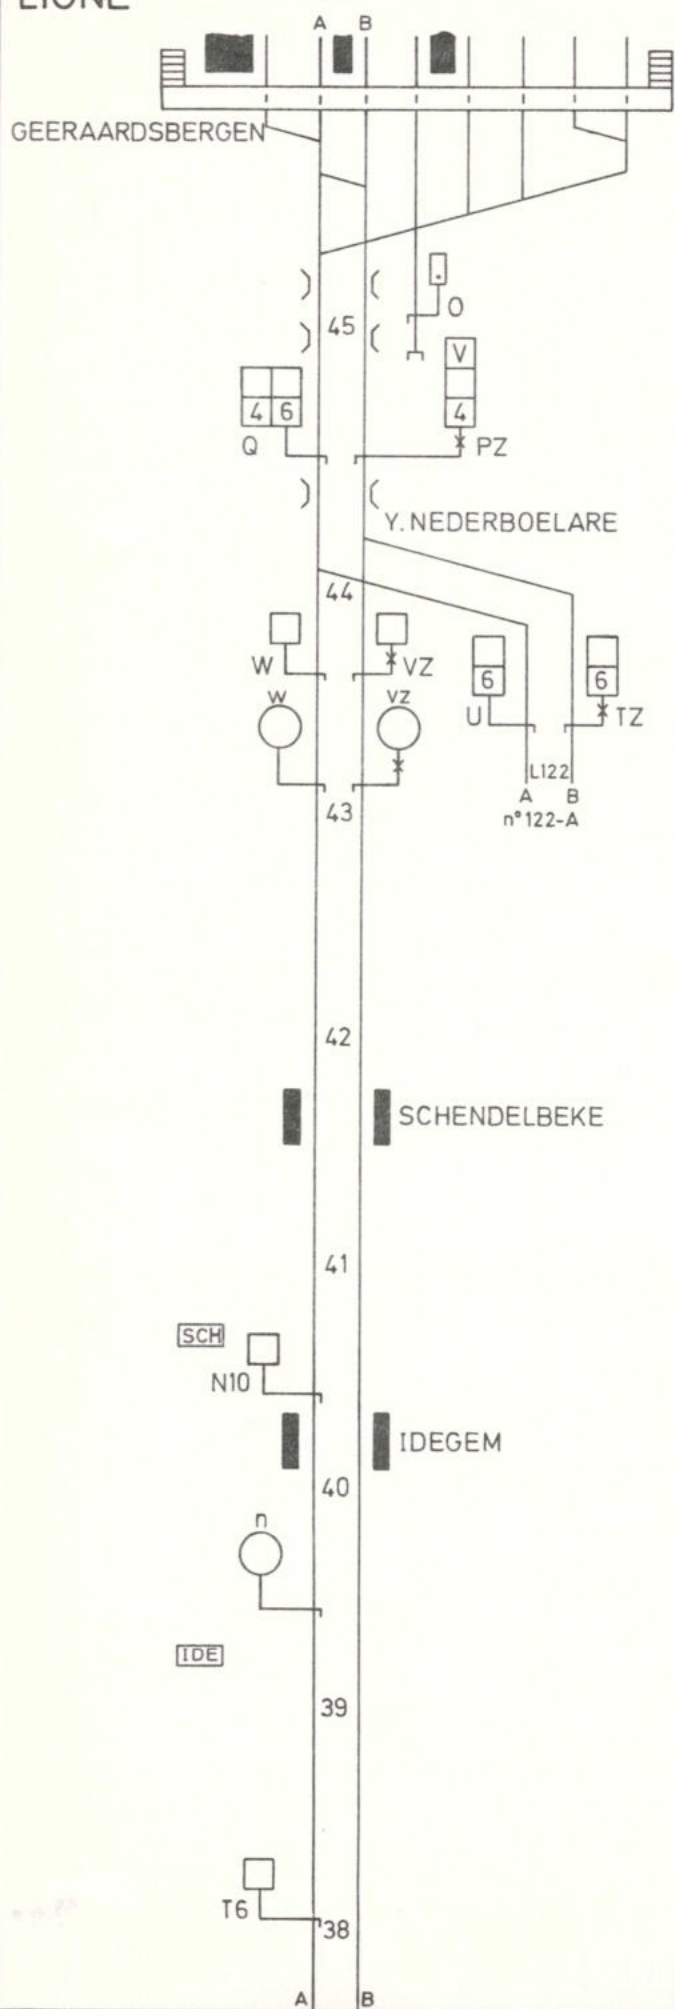

LIJN
LIGNE 90

Tronçon
Baanvak : LESSINES - ATH


N° 90-A2-1178

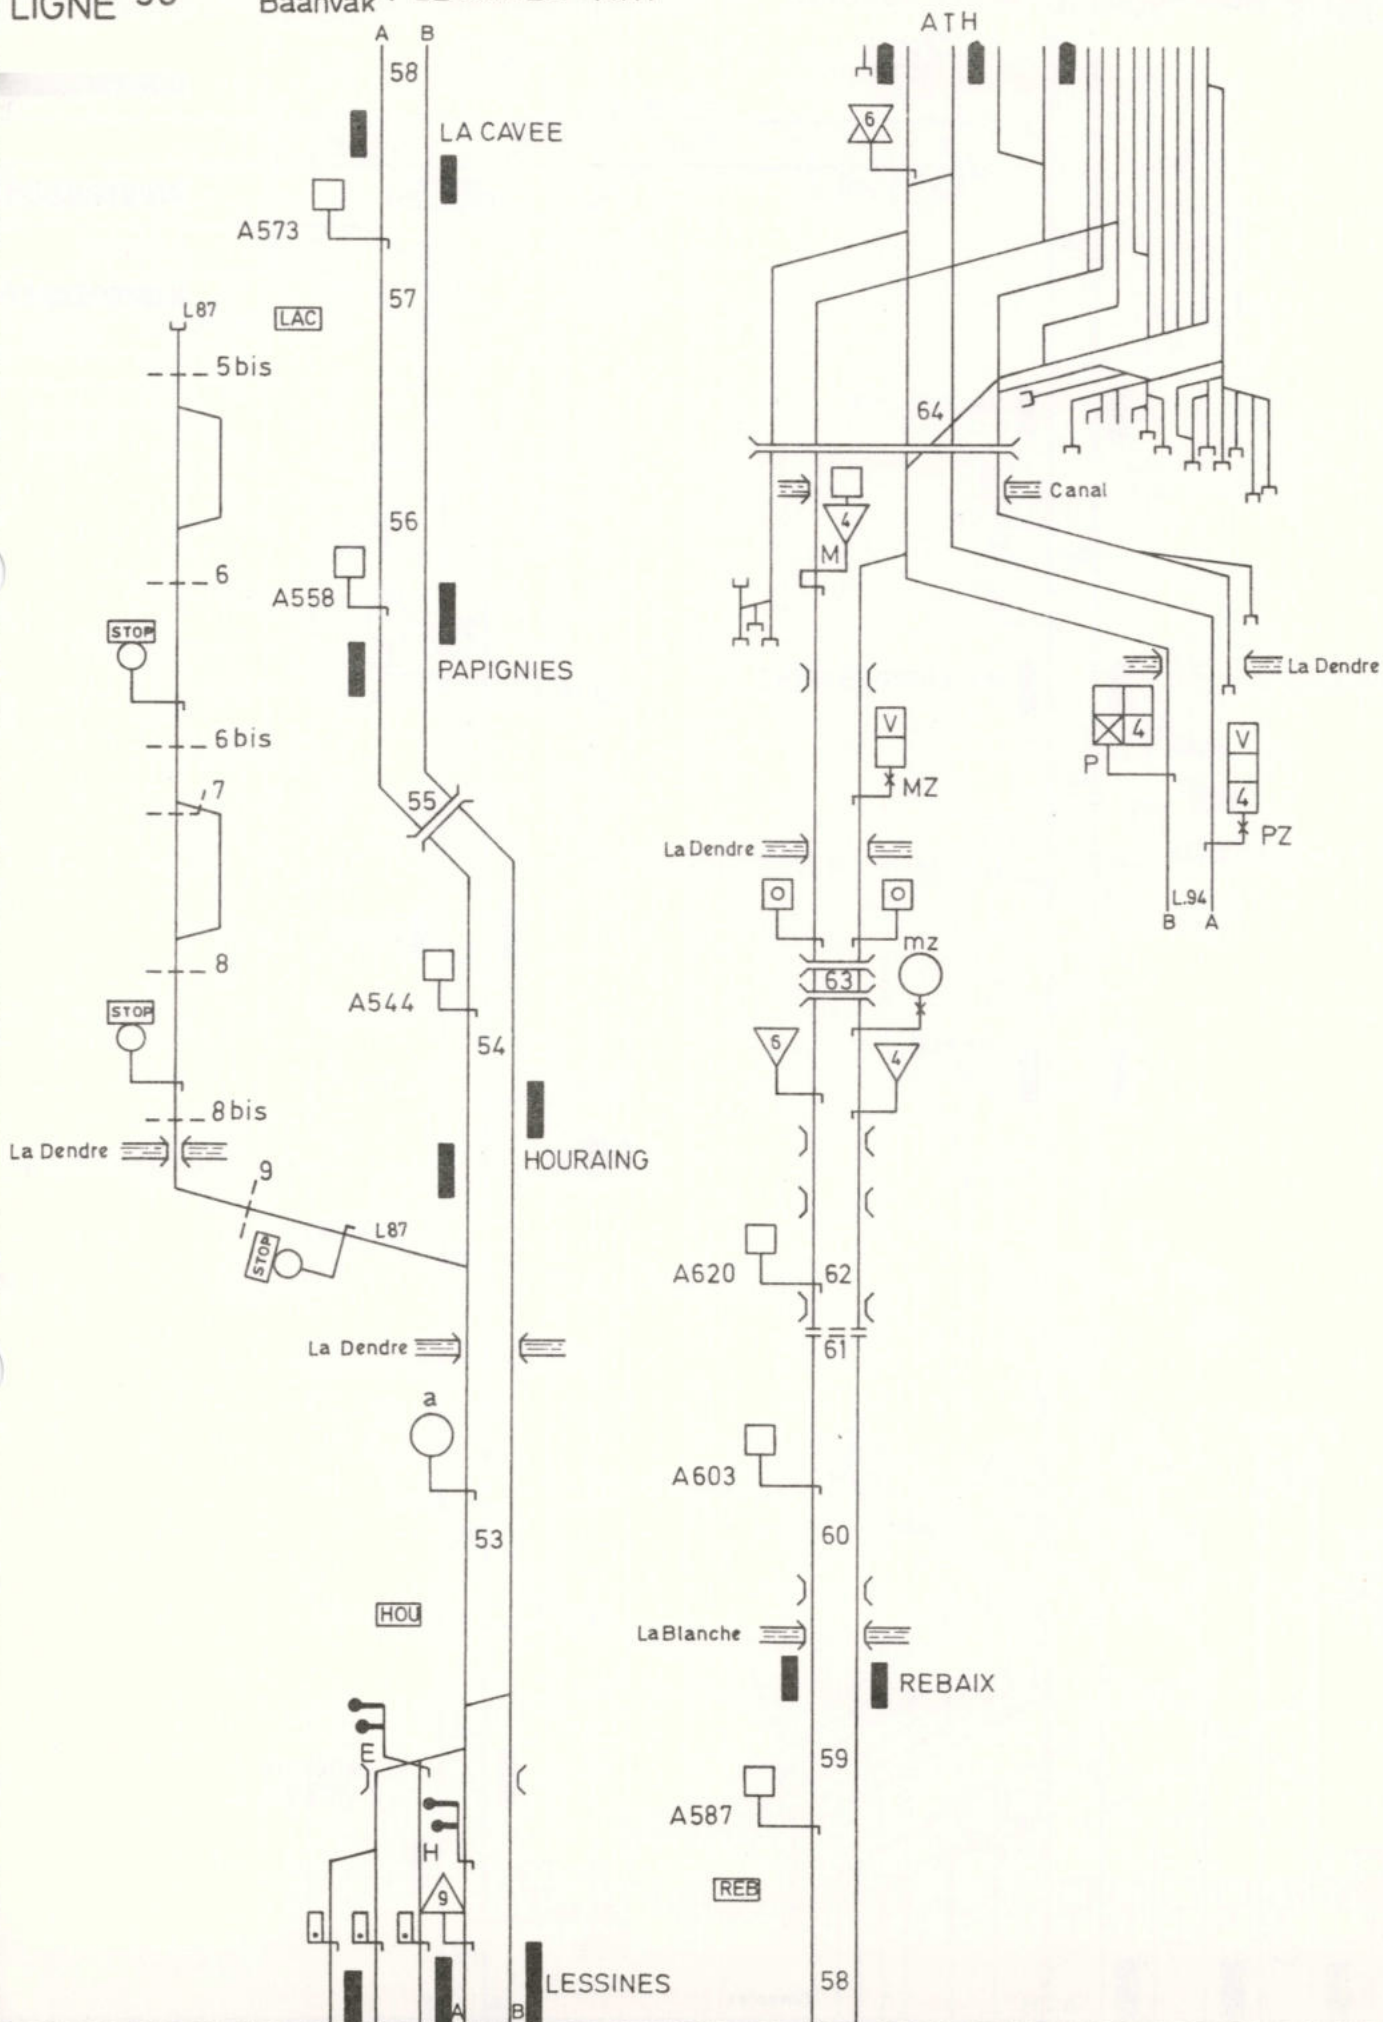

LIJN
LIGNE 90

Tronçon :
Baanvak : ATH - JURBISE

N°90-A2-1178

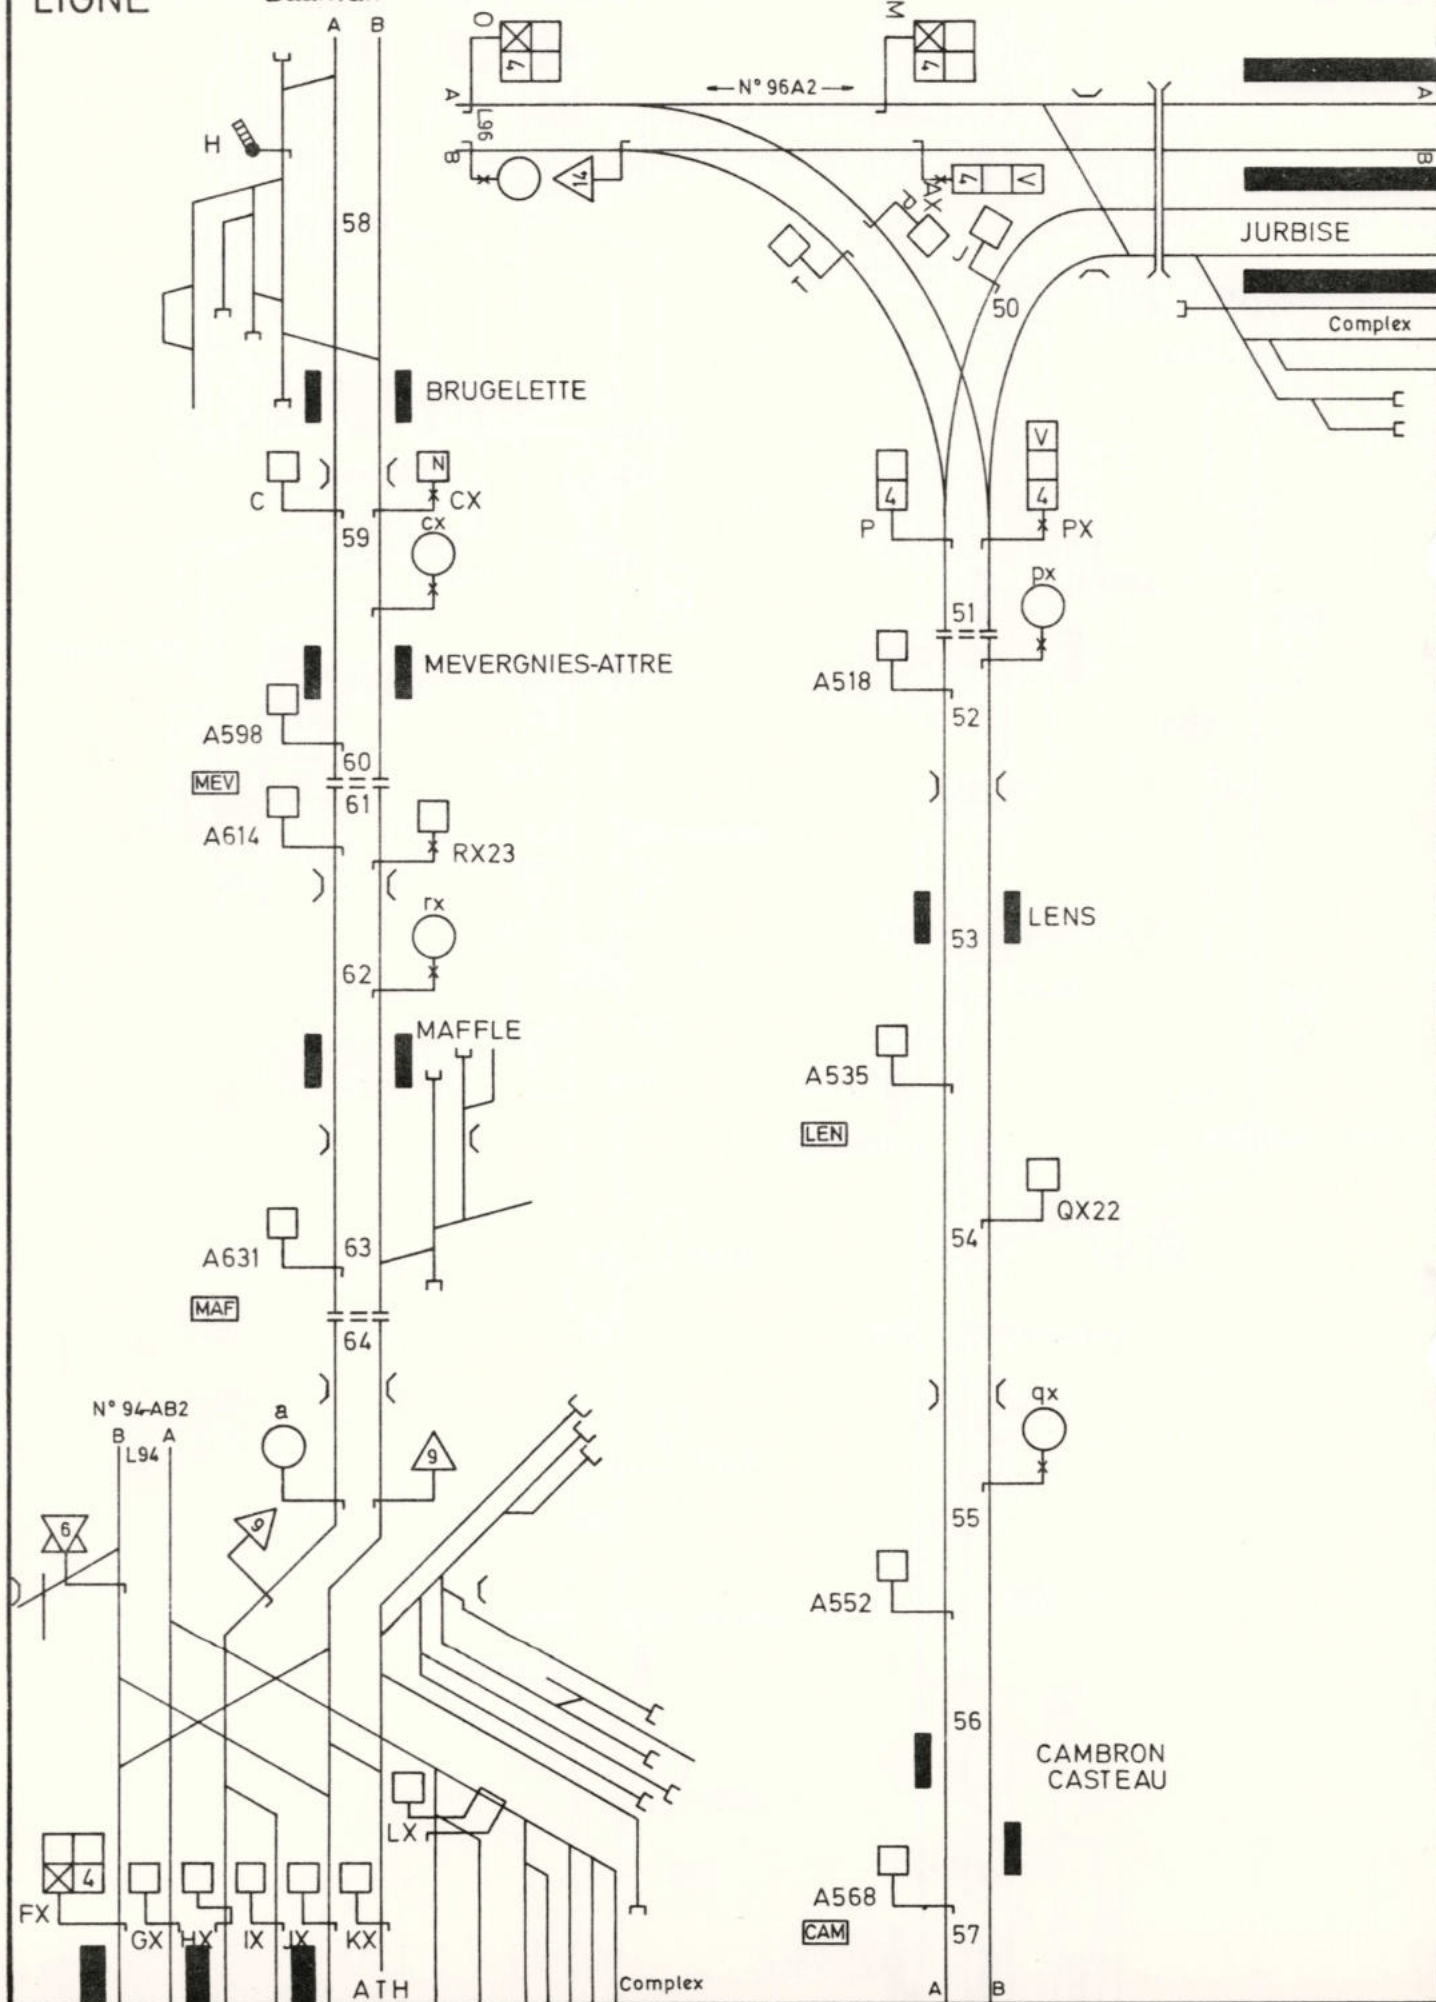

LIJN
LIGNE 90

Tronçon
Baanvak : IDEGEM - DENDERLEEUEW

N° 90-B1-1178

