

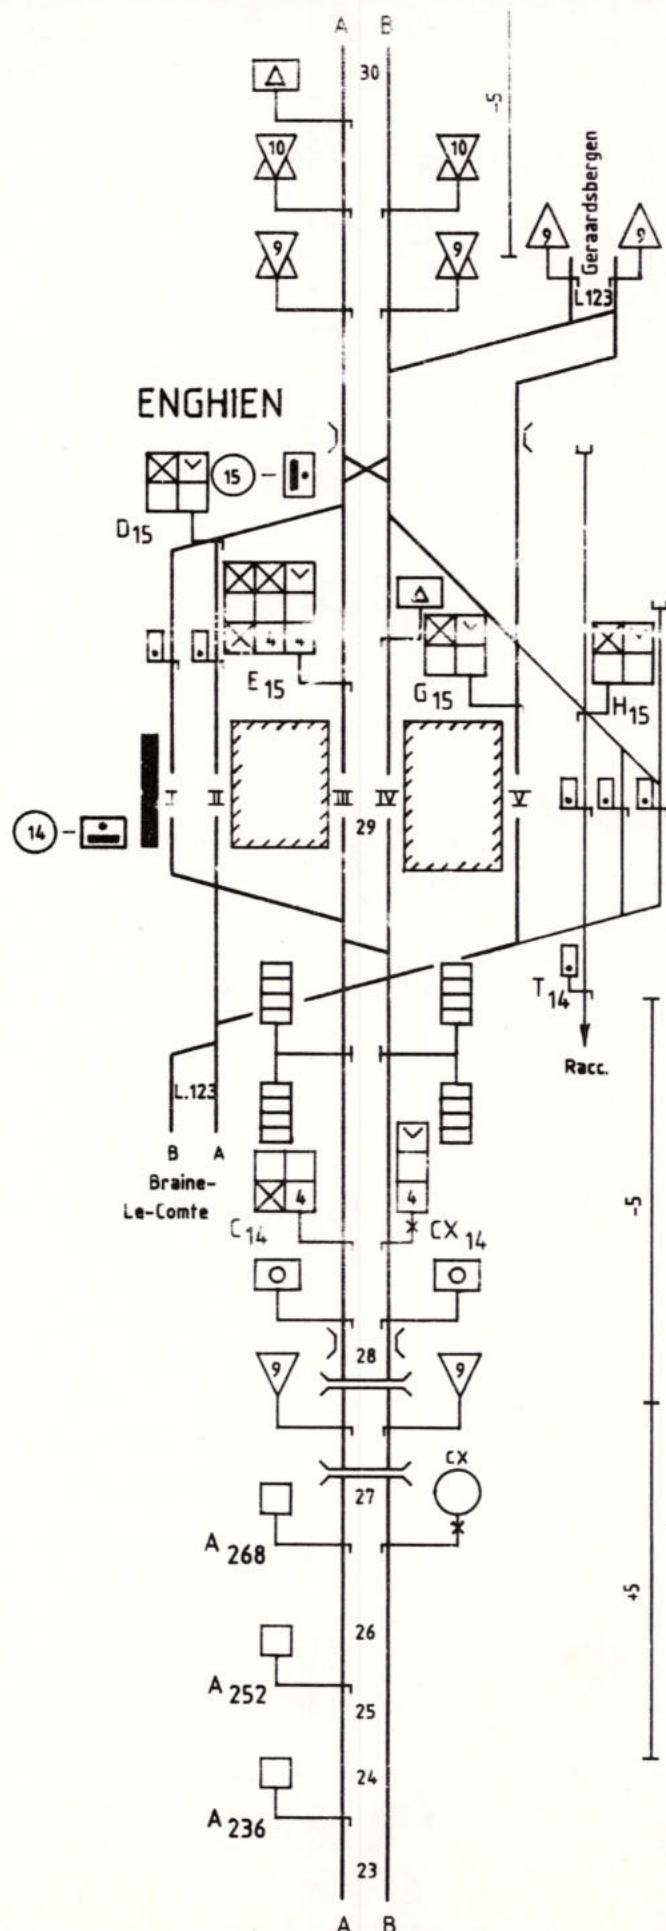


Baanvak :
Tronçon : HALLE-ENGHIEN

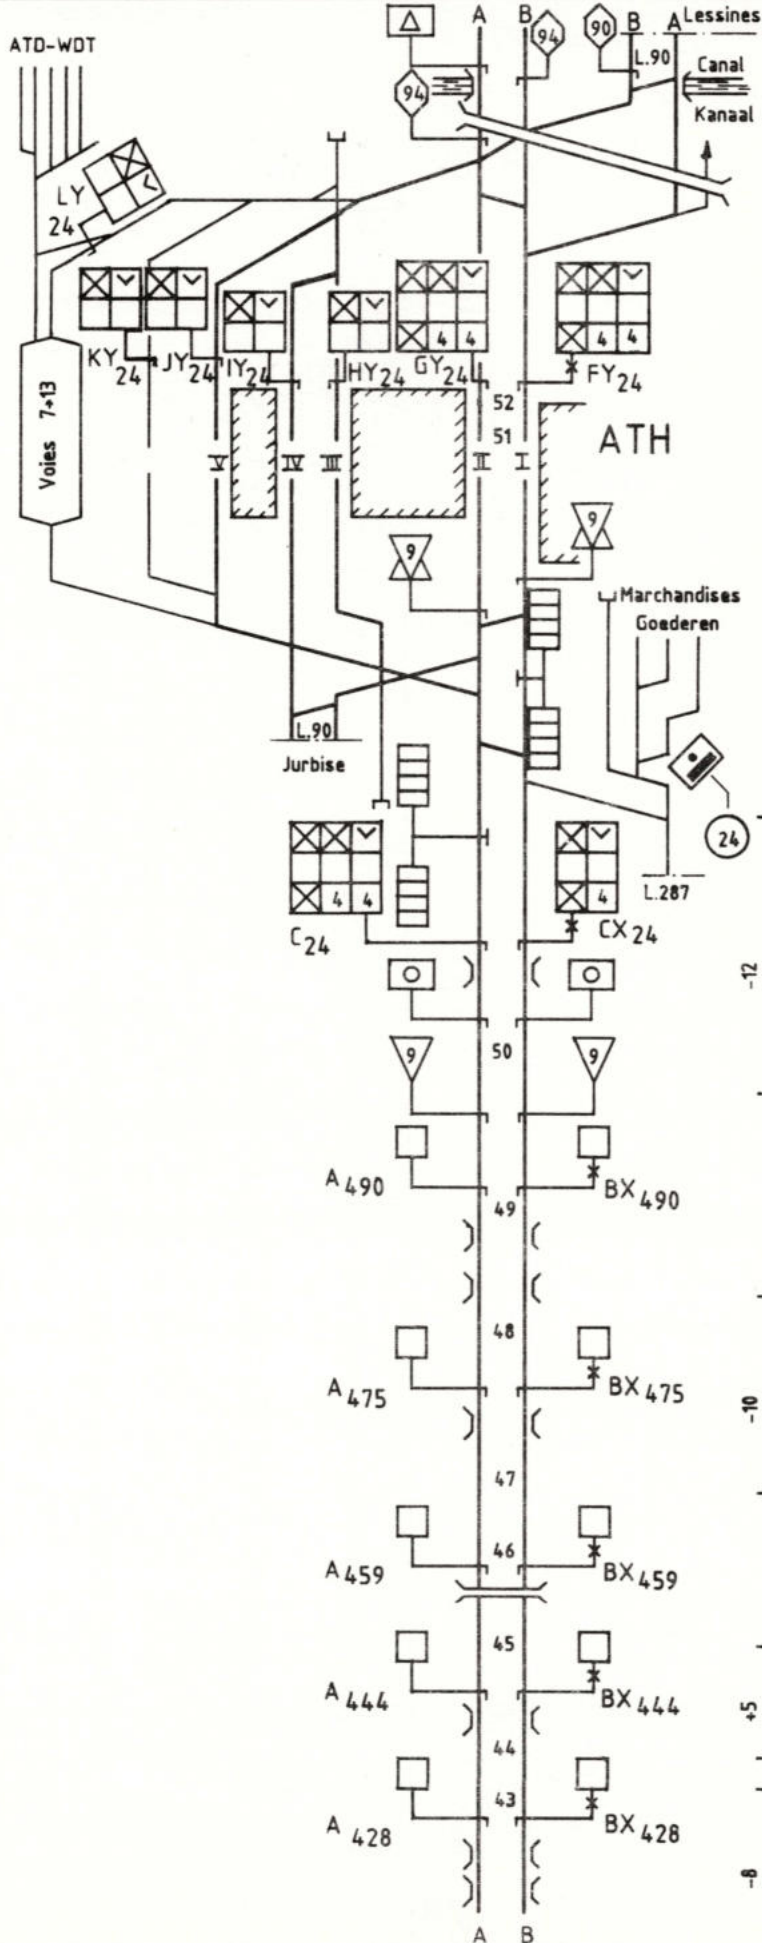



Baanvak : ENGHIE-ATH
Tronçon :


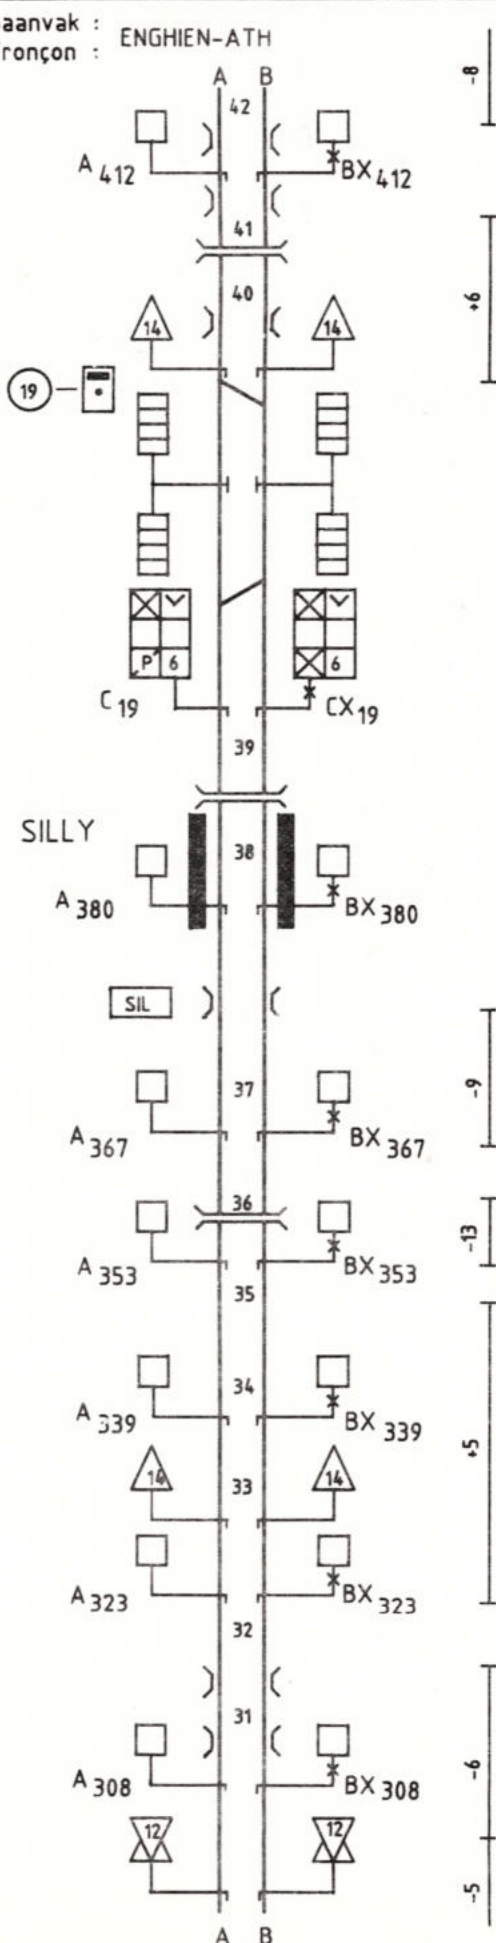



L.94 - HALLE - BAISIEUX

N°94-A2-0288



Baanvak : ATH-HAVINNES
Tronçon :

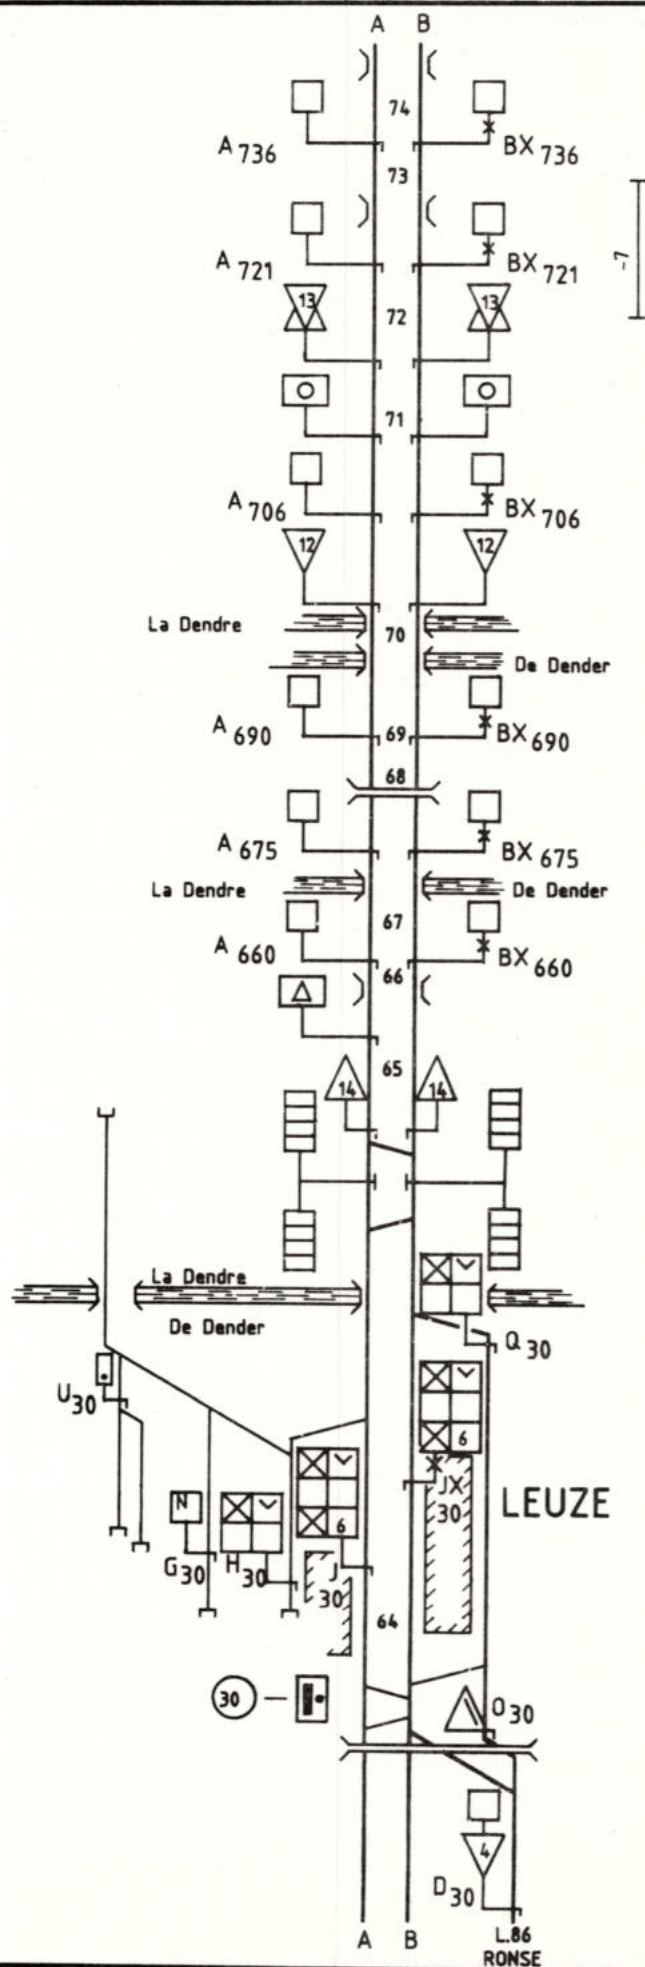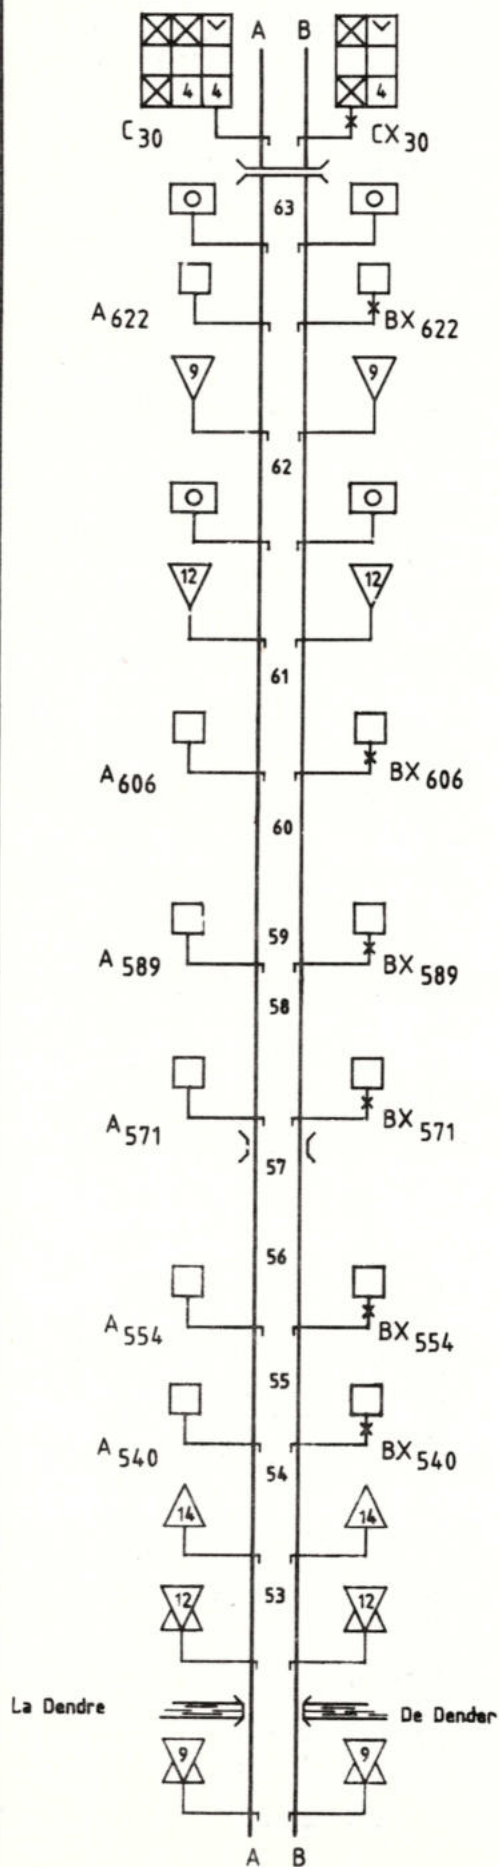

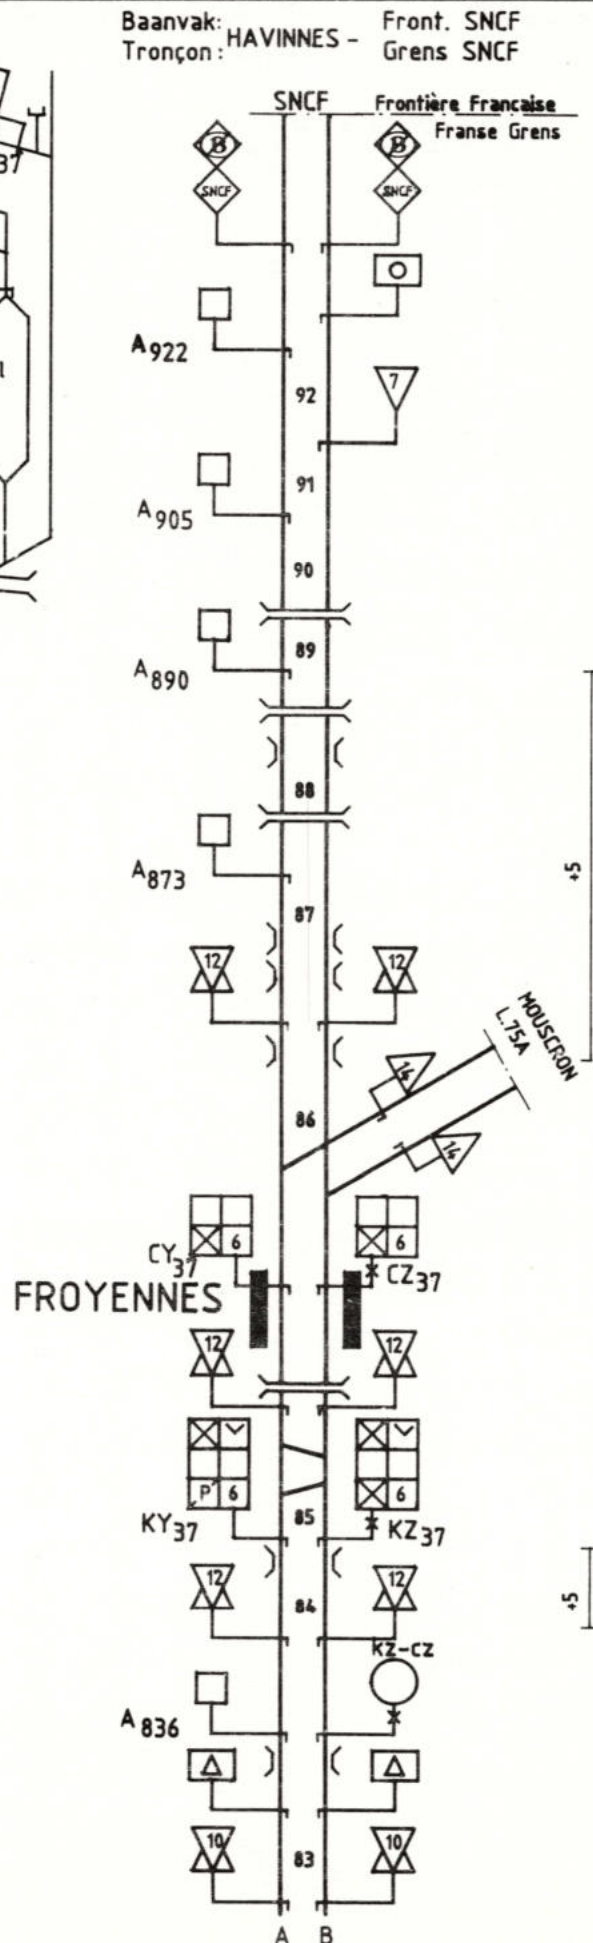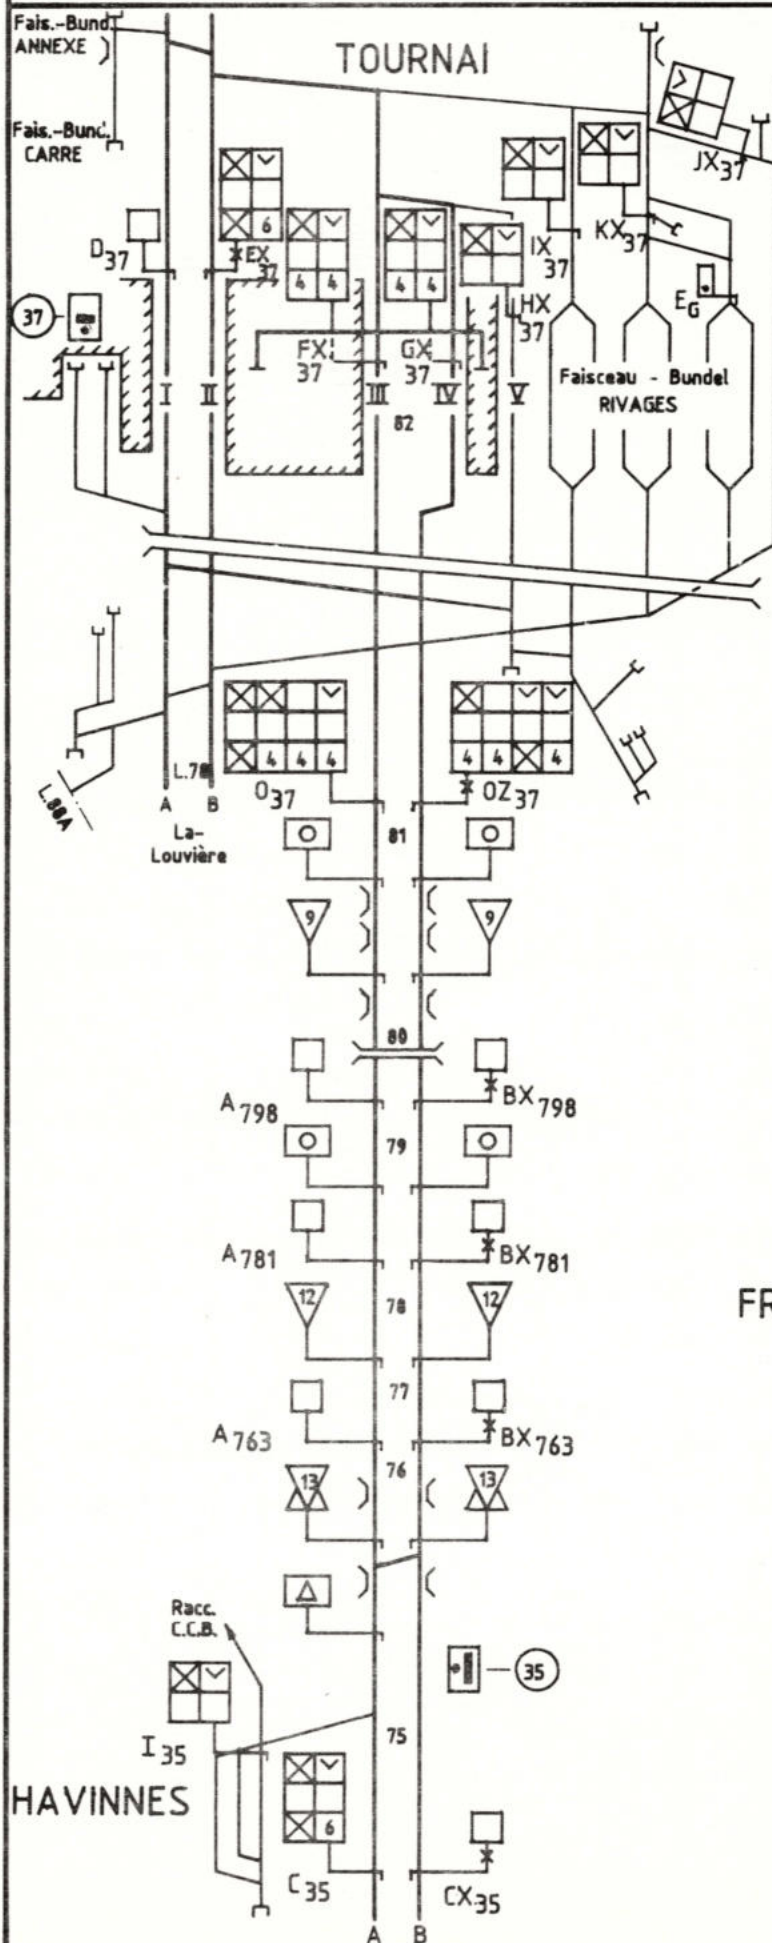

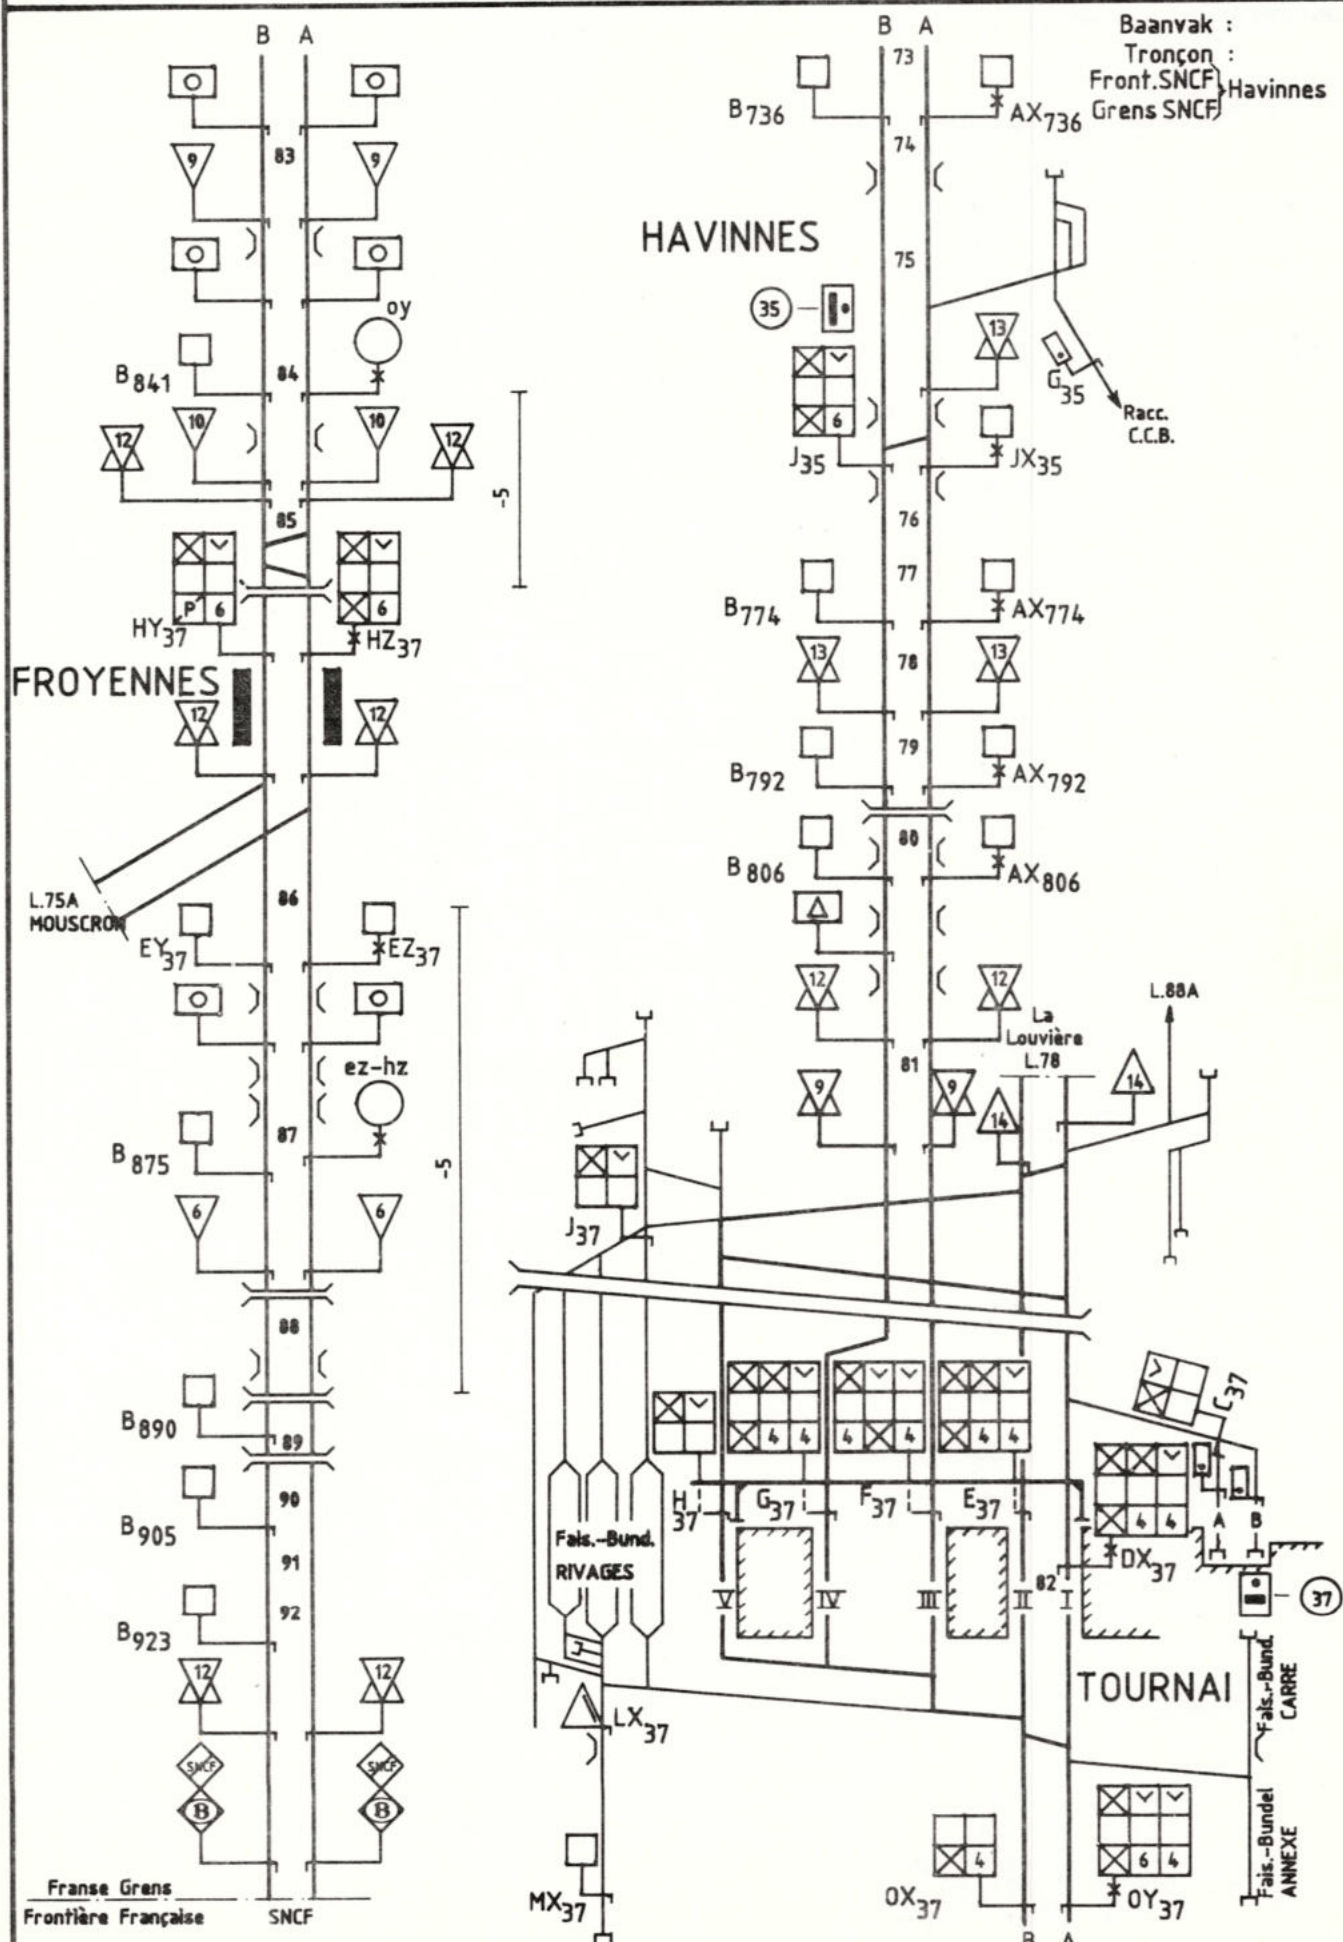

Baanvak : HAVINNES-ATH
Tronçon :

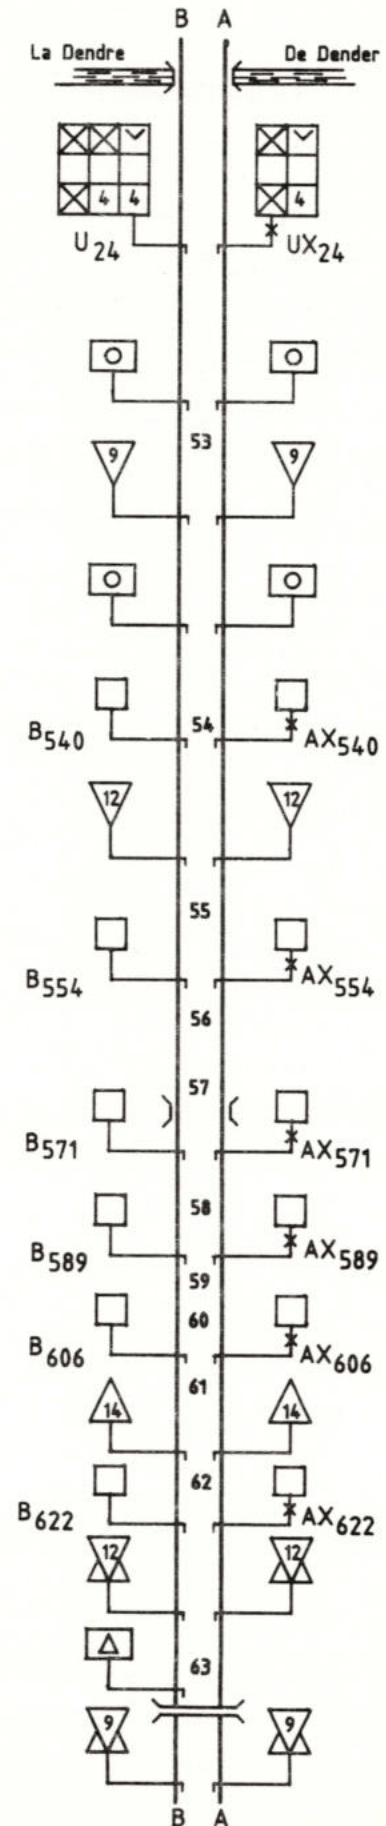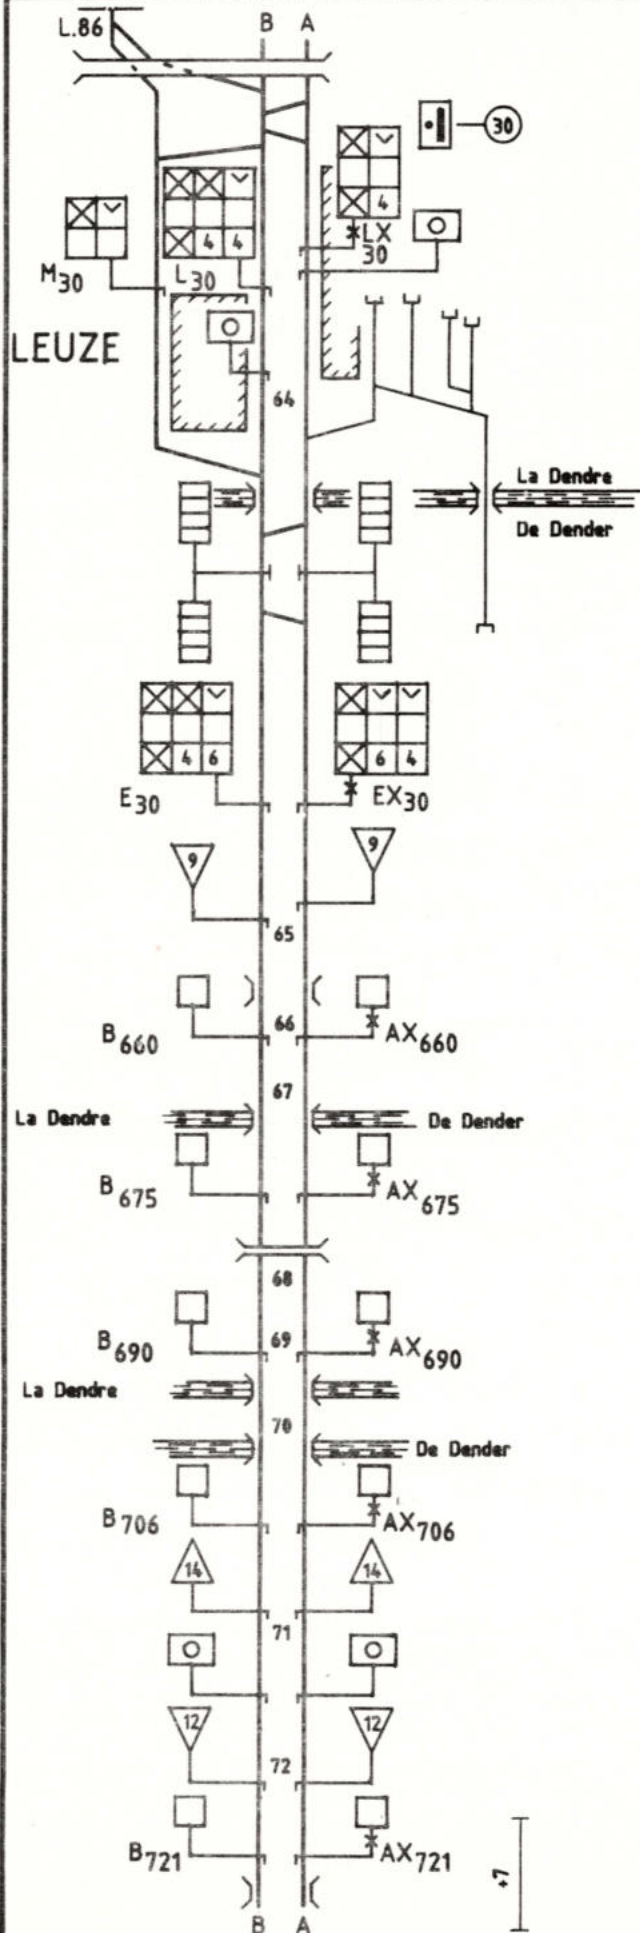

Baanvak : ATH-ENGHIEN
Tronçon :

