Plattegrond van den beganen grond.
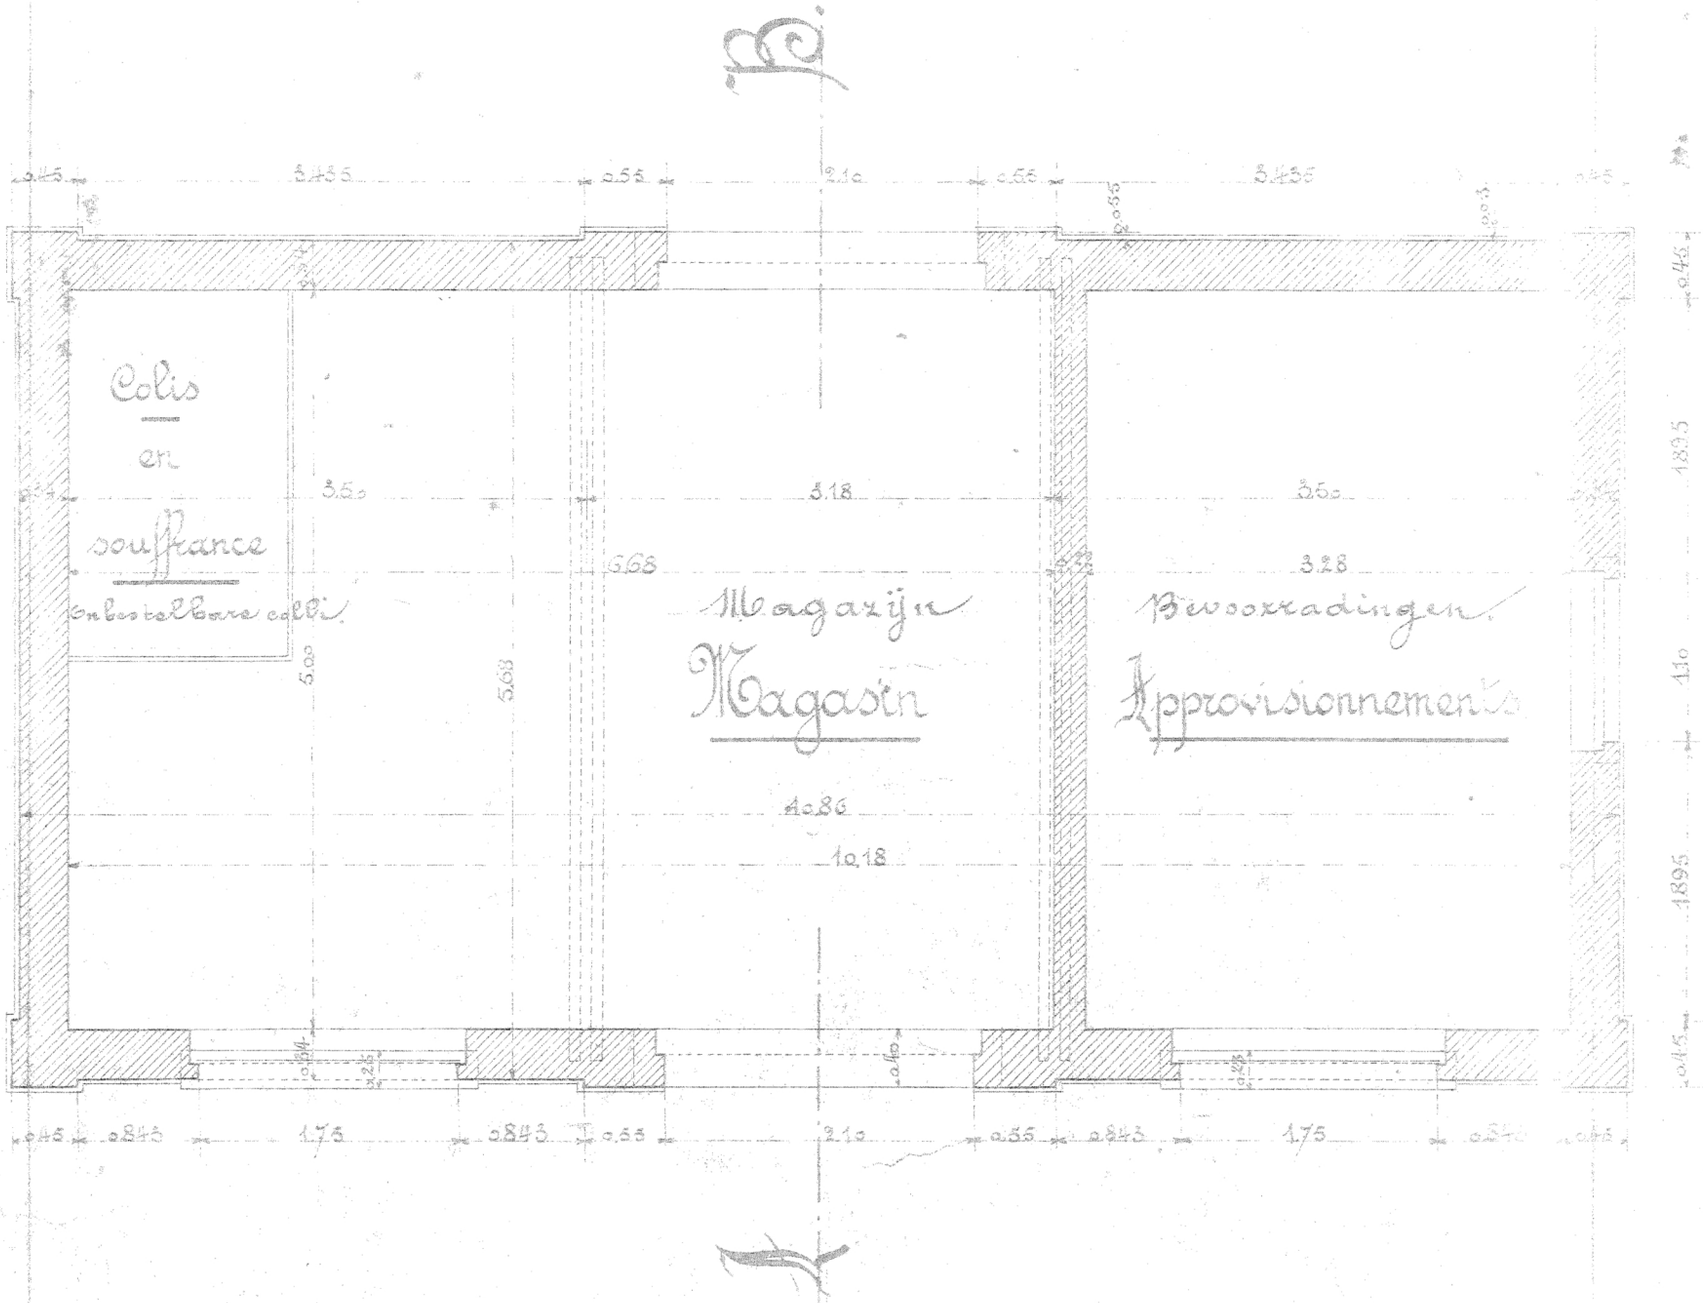
Plan du rez de chaussée.