Plan des fondations.
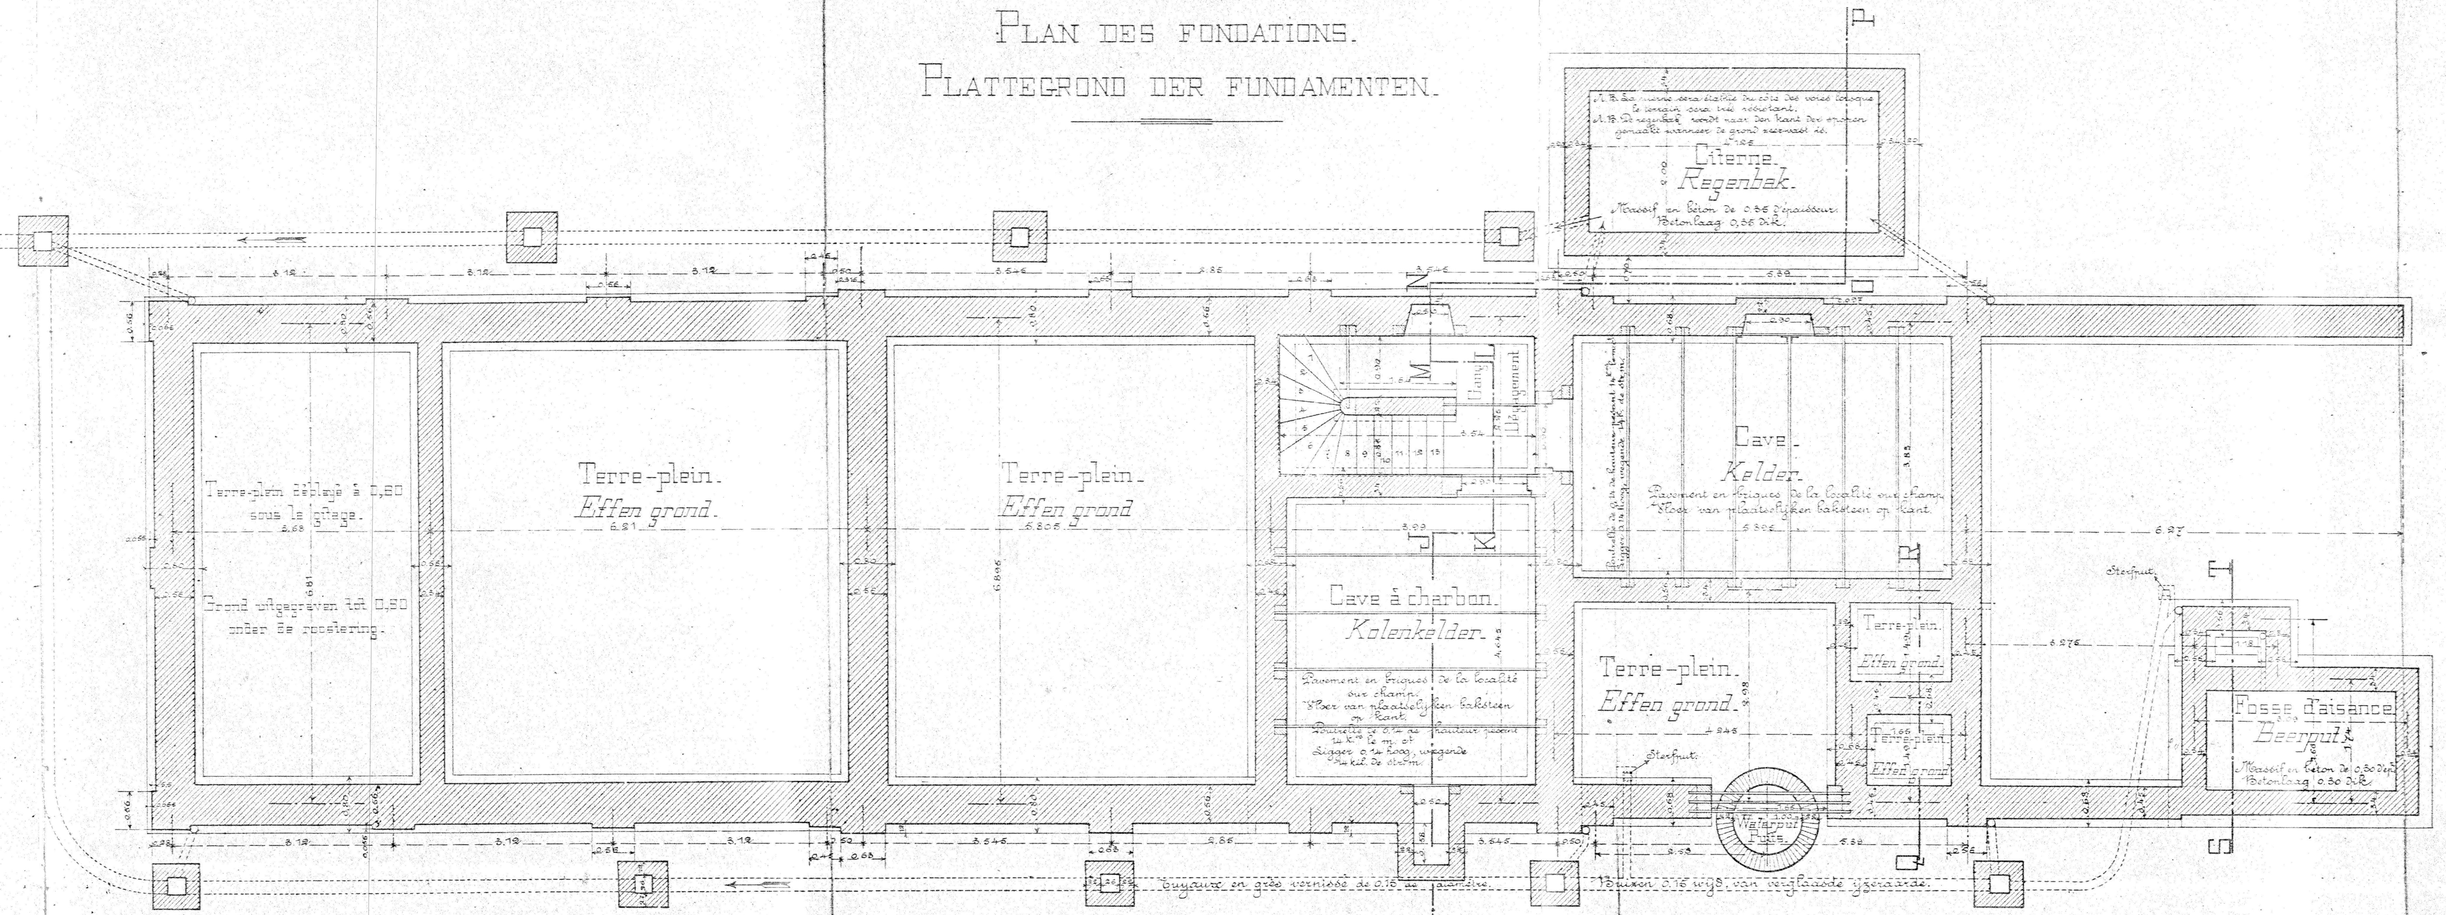
Plattegrond der fundamenten.