

B
E. S. NAMUR

DESSINE: *Clu*
CALQUE: *Mat*
VERIFIE: *Mat*
SURFACE: $0m^2,50$

DRESSE, L'INSP. IL.: *Unexdel* 17.12.75









APPROUVE, L'IPES: *[Signature]* 17.12.75

INSTRUCTION LOCALE 111_163_3

LIGNE 163
WIDEUMONT
BLOCK 3
PN. 3. 8. 9. 12

SCHEMA ANNEXE A L'INSTRUCTION LOCALE

Dates	MODIFICATIONS	Signatures
19.5.76	Numér. aiguill. Mise en service CV. C et 3 - 426 et NV 3.	<i>Unexdel</i>

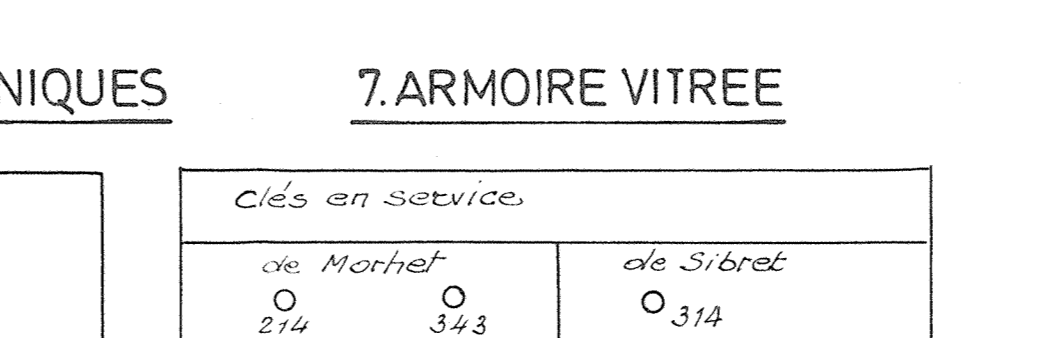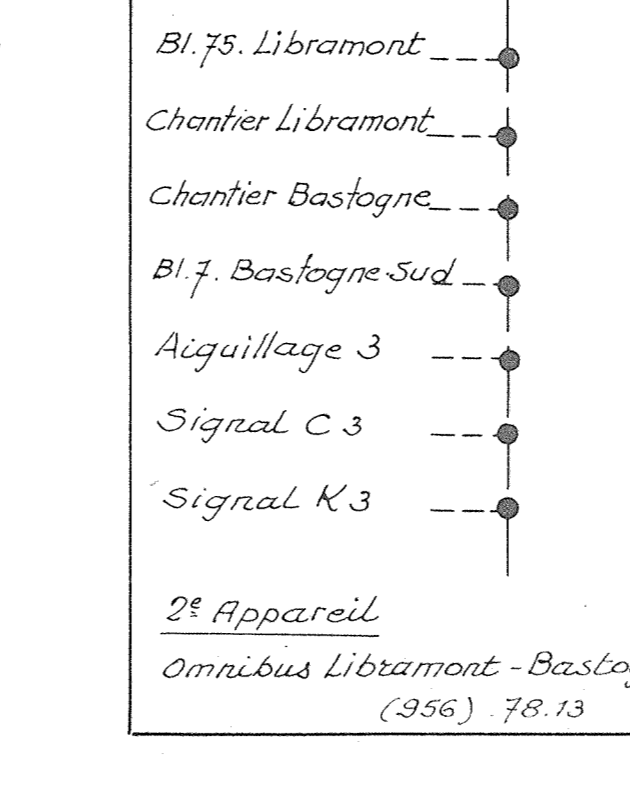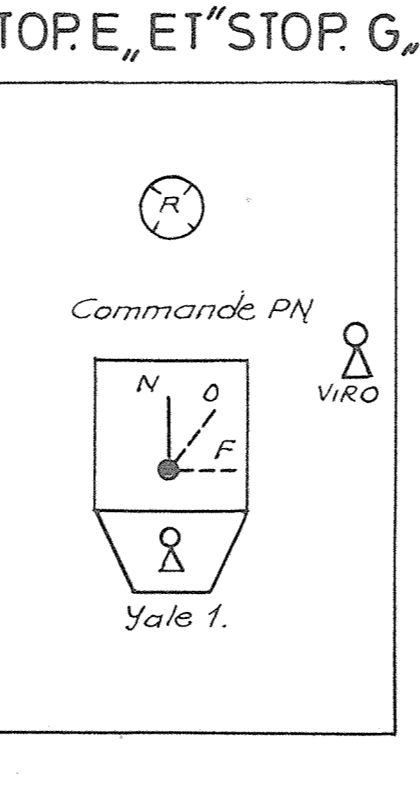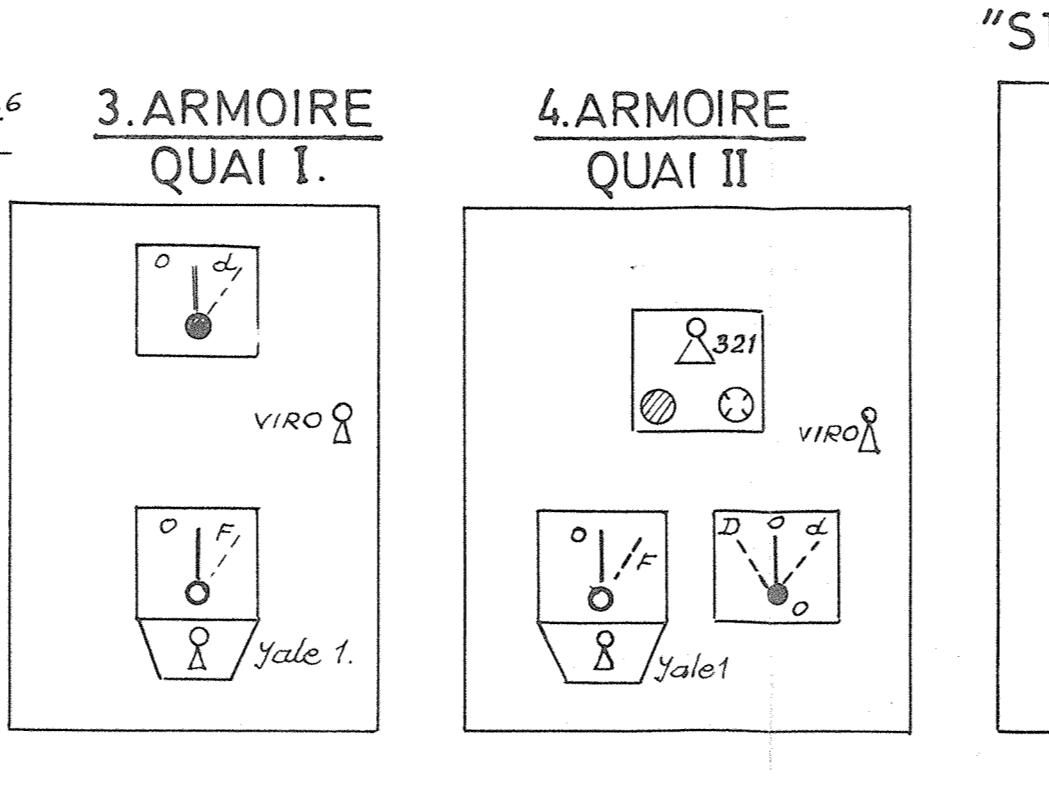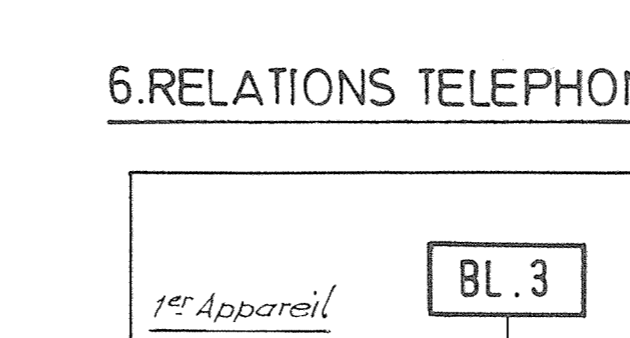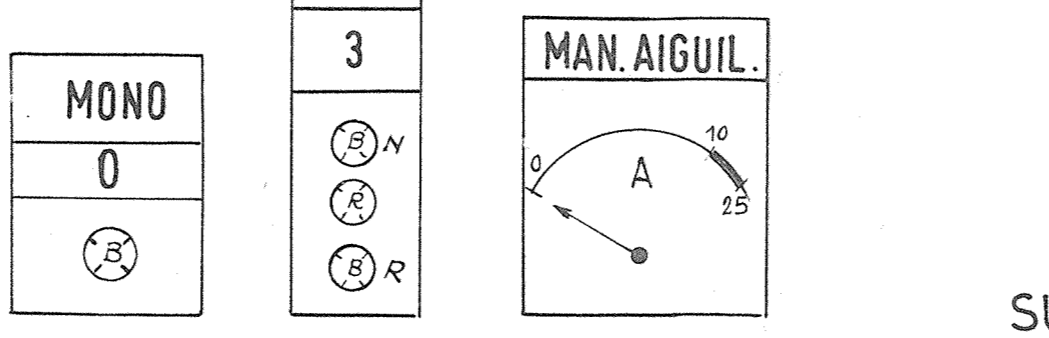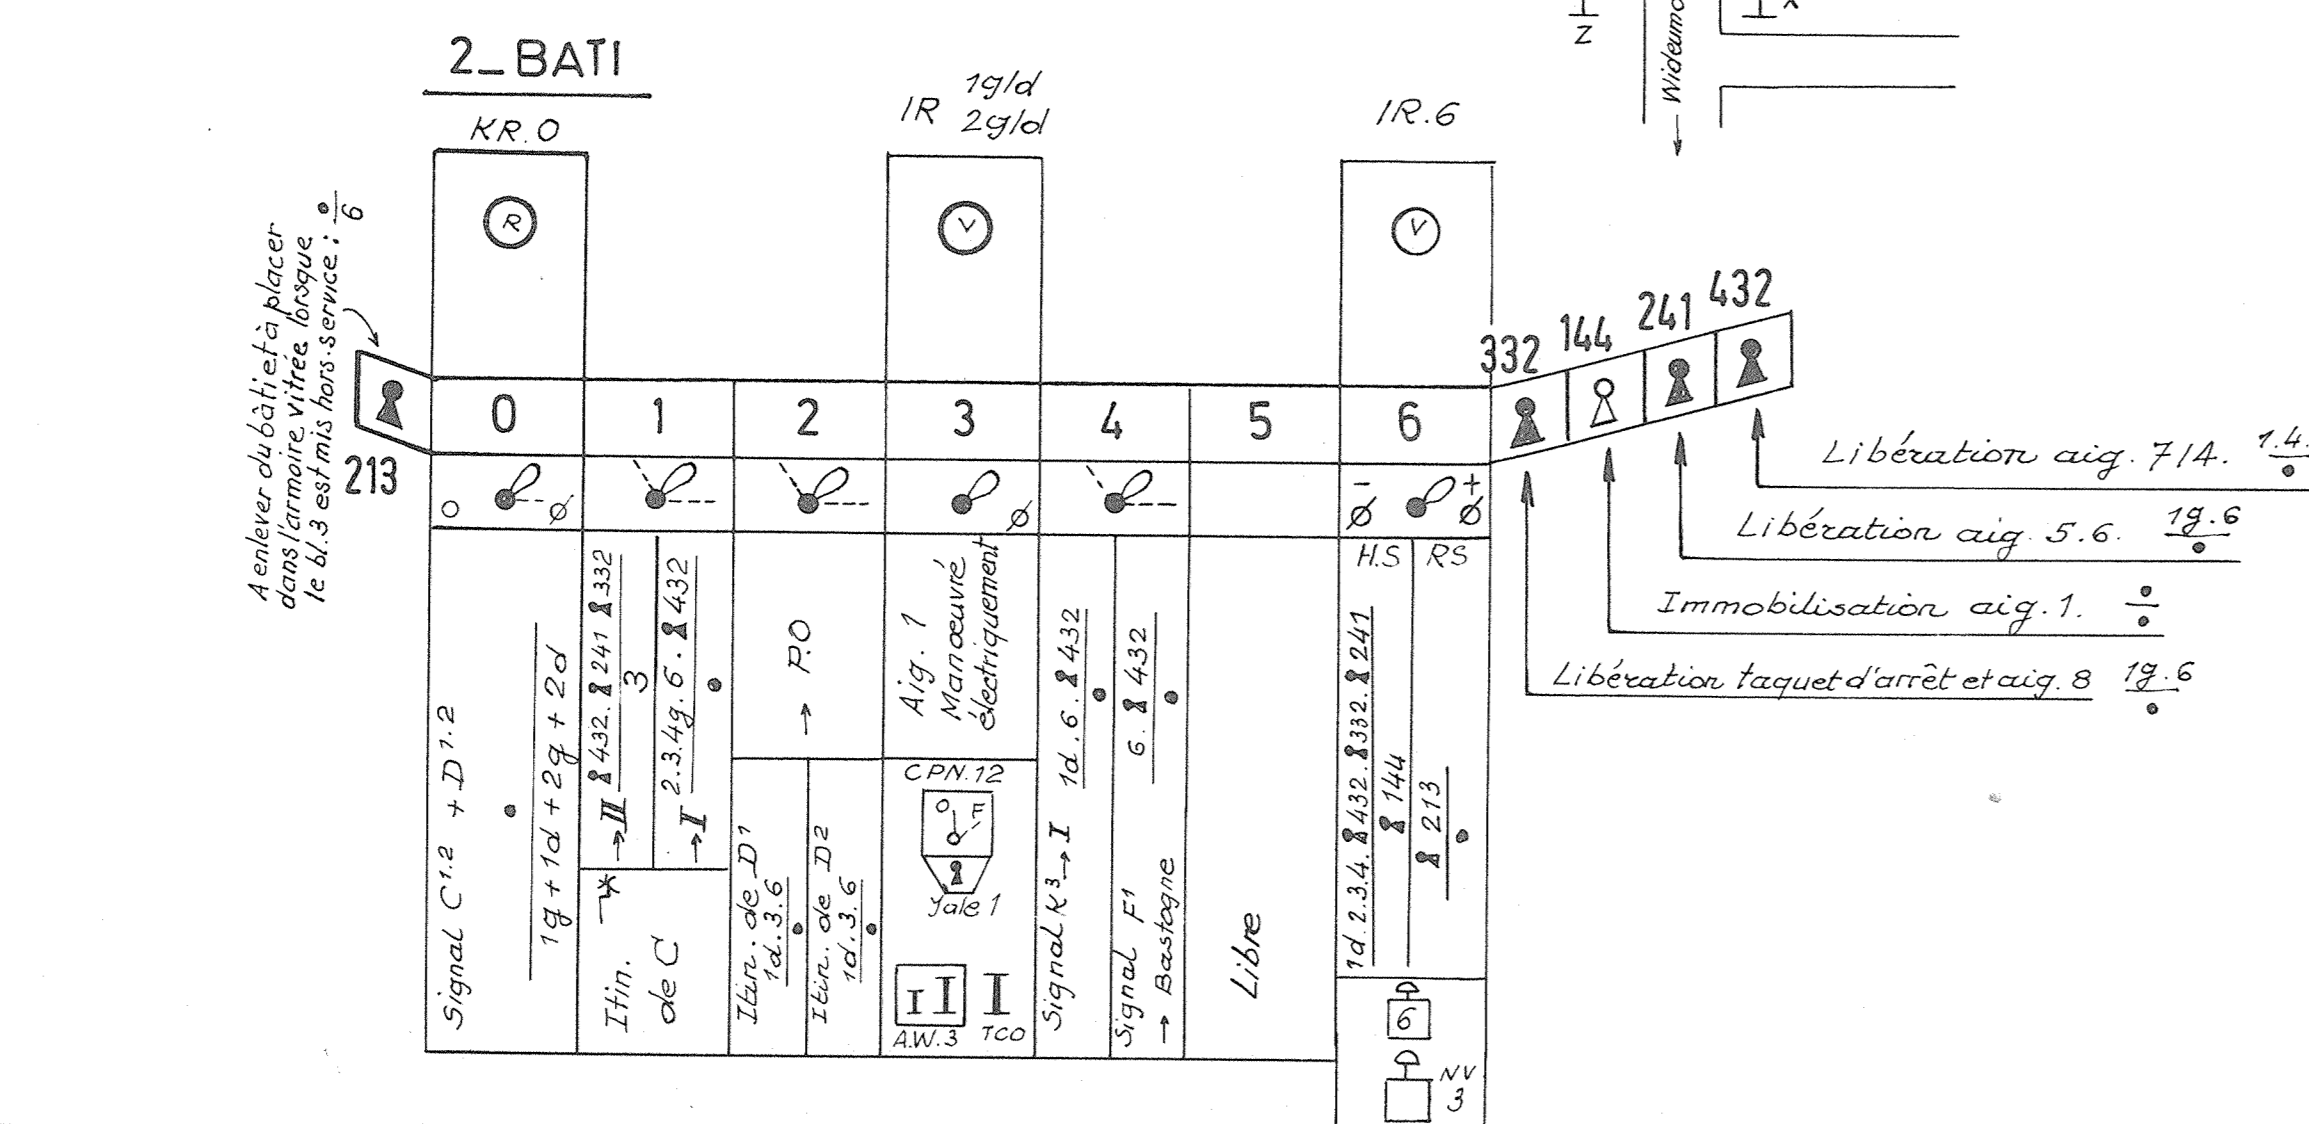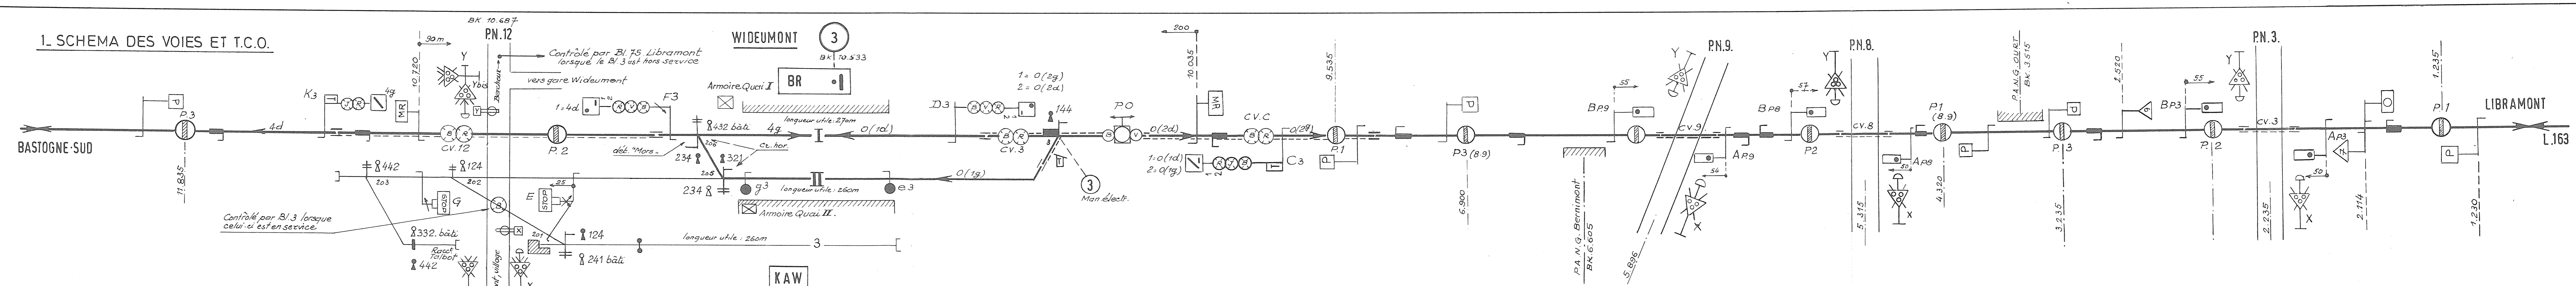

7. ARMOIRE VITREE

Clés en service	
de Morhet 214 343	de Sibret 314
de Wideumont de Sibret 0 clés des cadenas Yale 1 VIKO(2) + 2 manivelles PN 12	
Clés de réserve plombées	
de Wideumont 124 241 332	de Morhet 442 144 234 321 432 213
de Morhet 214 221 342 343	de Sibret 123 314

Lorsque le Bl. 3 est H.S.

A enlever du bâti et à placer dans l'armoire vitrée lorsque le Bl. 3 est mis hors service.