

**B**  
**INFRA ES**  
 dis **NOORDWEST**  
 dis **NORD-OUEST**

Getekend: D. VERMASSEN  
 Gecalqueerd: R. SYNAEVE  
 Nagezien: R. SYNAEVE  
 Oppervlakte: 0,65 m<sup>2</sup>

De afdelingsleider I: W. DE RIDDER  
 De afdelingsleider T: W. VAN SCHOOR (628)

S.S.P. 51  
 P.S.S. 2 1990 G  
 IN 2 BLADEN - BLAD  
 EN 2 FEUILLES - FEUILLE 1

DATUM VAN INDIENSTELLING: 1.7.1990  
 DATE DE MISE EN SERVICE:



LIGNE : **BRUGGE - BLANKENBERGE**

BAANVAK TRONÇON : **AP/BK 100.100 - BLANKENBERGE**

M

Dit S.S.P. vernietigt en vervangt het schematisch plan 51 1990 G van 21.1.1990 en al zijn vervolgen.  
 Ce P.S.S. abroge et remplace le plan schématique 1 1990 G du 21.1.1990 et tous ses suppléments.

Data	Nº	WIJZIGINGEN - MODIFICATIONS	Handtekeningen
	1		
	2		
	3		
	4		
	5		
	6		
	7		
	8		
	9		
	10		
	11		
	12		
	13		
	14		
	15		

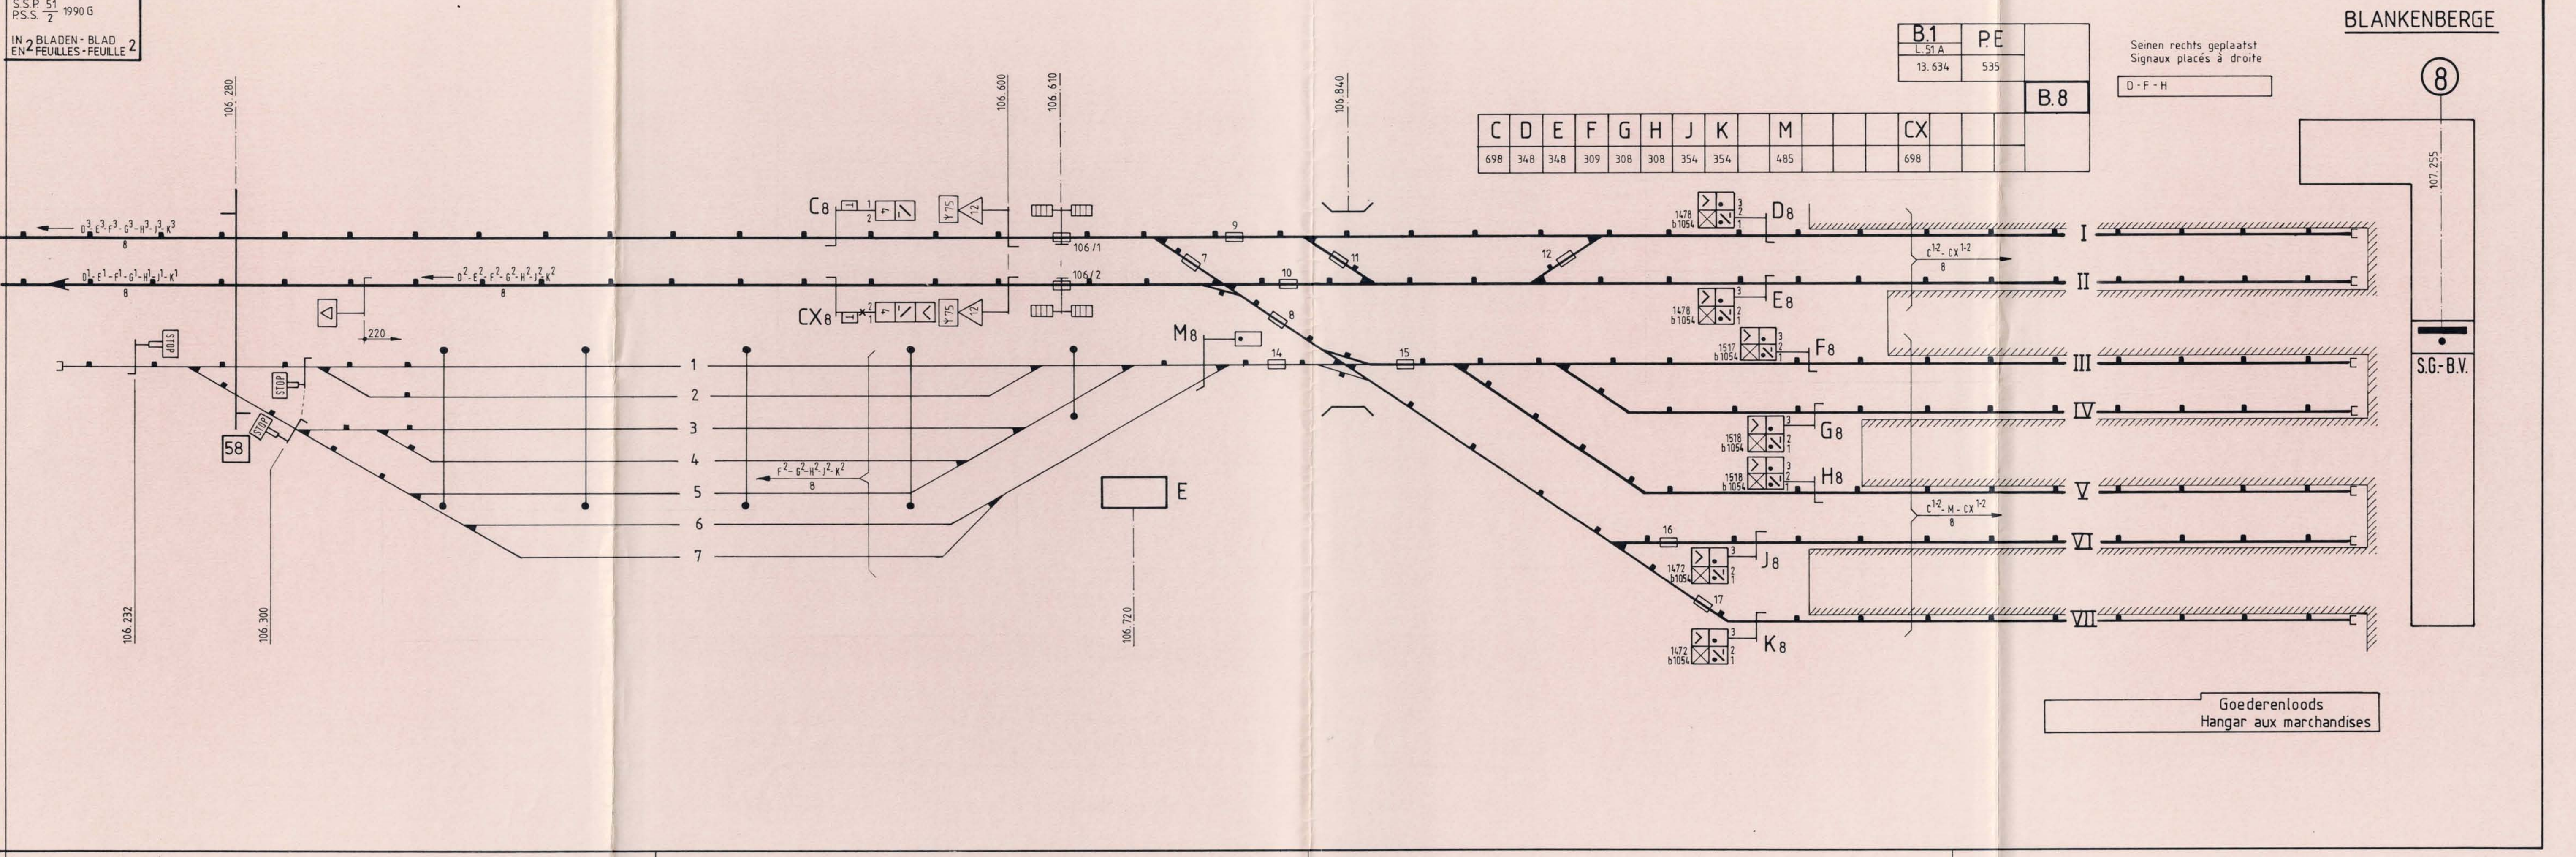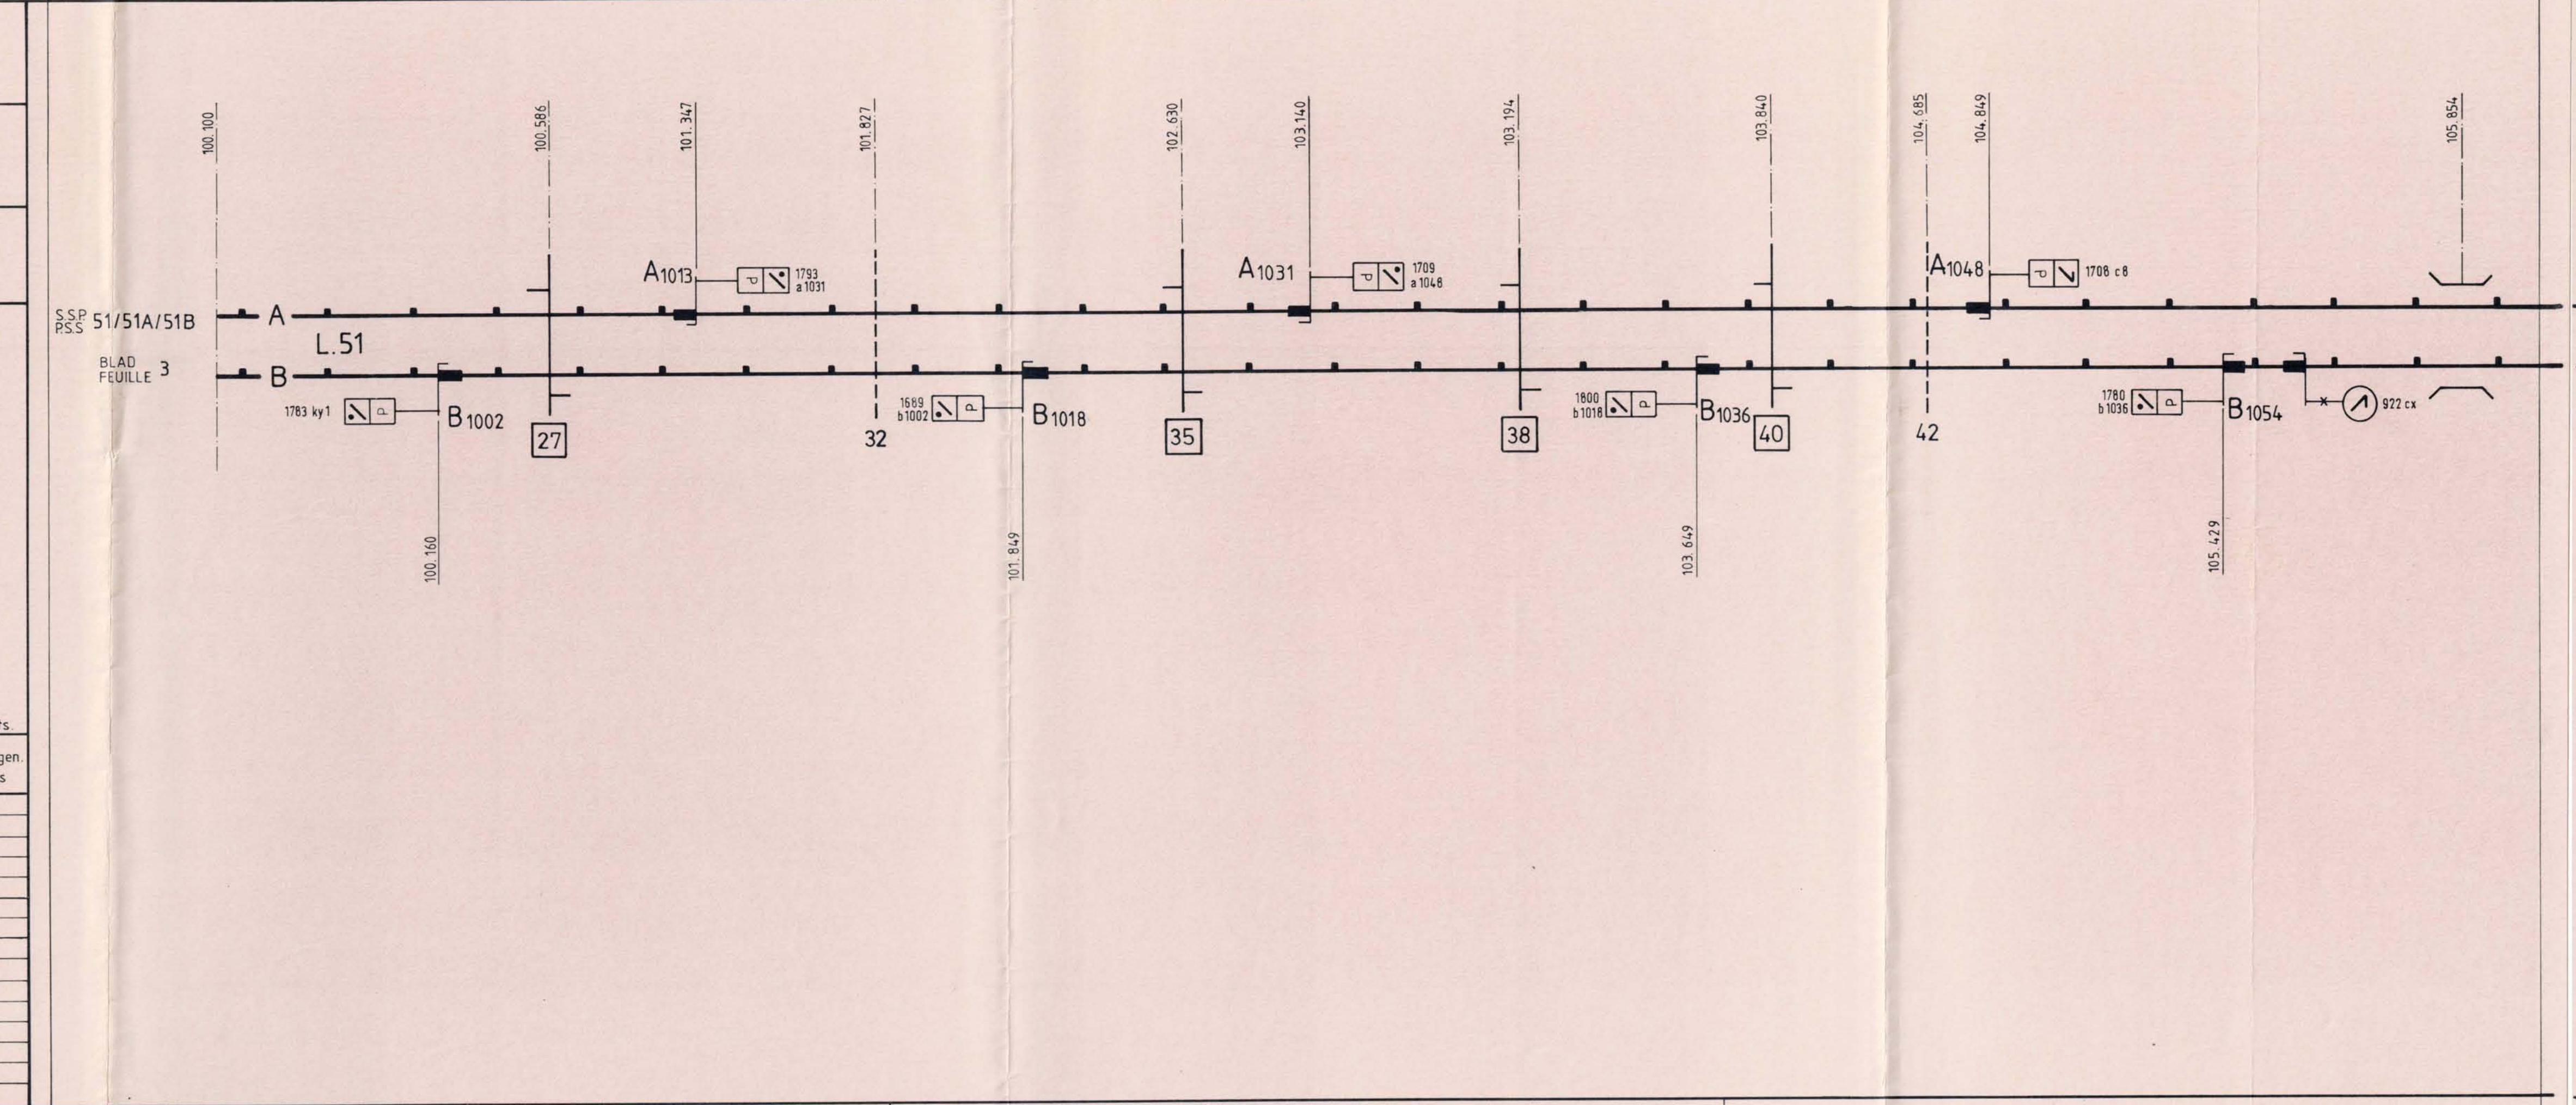

**BLANKENBERGE**

S.S.P. 51  
 P.S.S. 2 1990 G  
 IN 2 BLADEN - BLAD  
 EN 2 FEUILLES - FEUILLE 2

B.1  
 L.51 A  
 13.634

P.E.  
 535

B.8

Seinen rechts geplaatst  
 Signaux placés à droite

D-F-H

C	D	E	F	G	H	J	K	M	CX
698	348	348	309	308	308	354	354	485	698

8

107.255

SG-B.V.

Goederenloods  
 Hangar aux marchandises